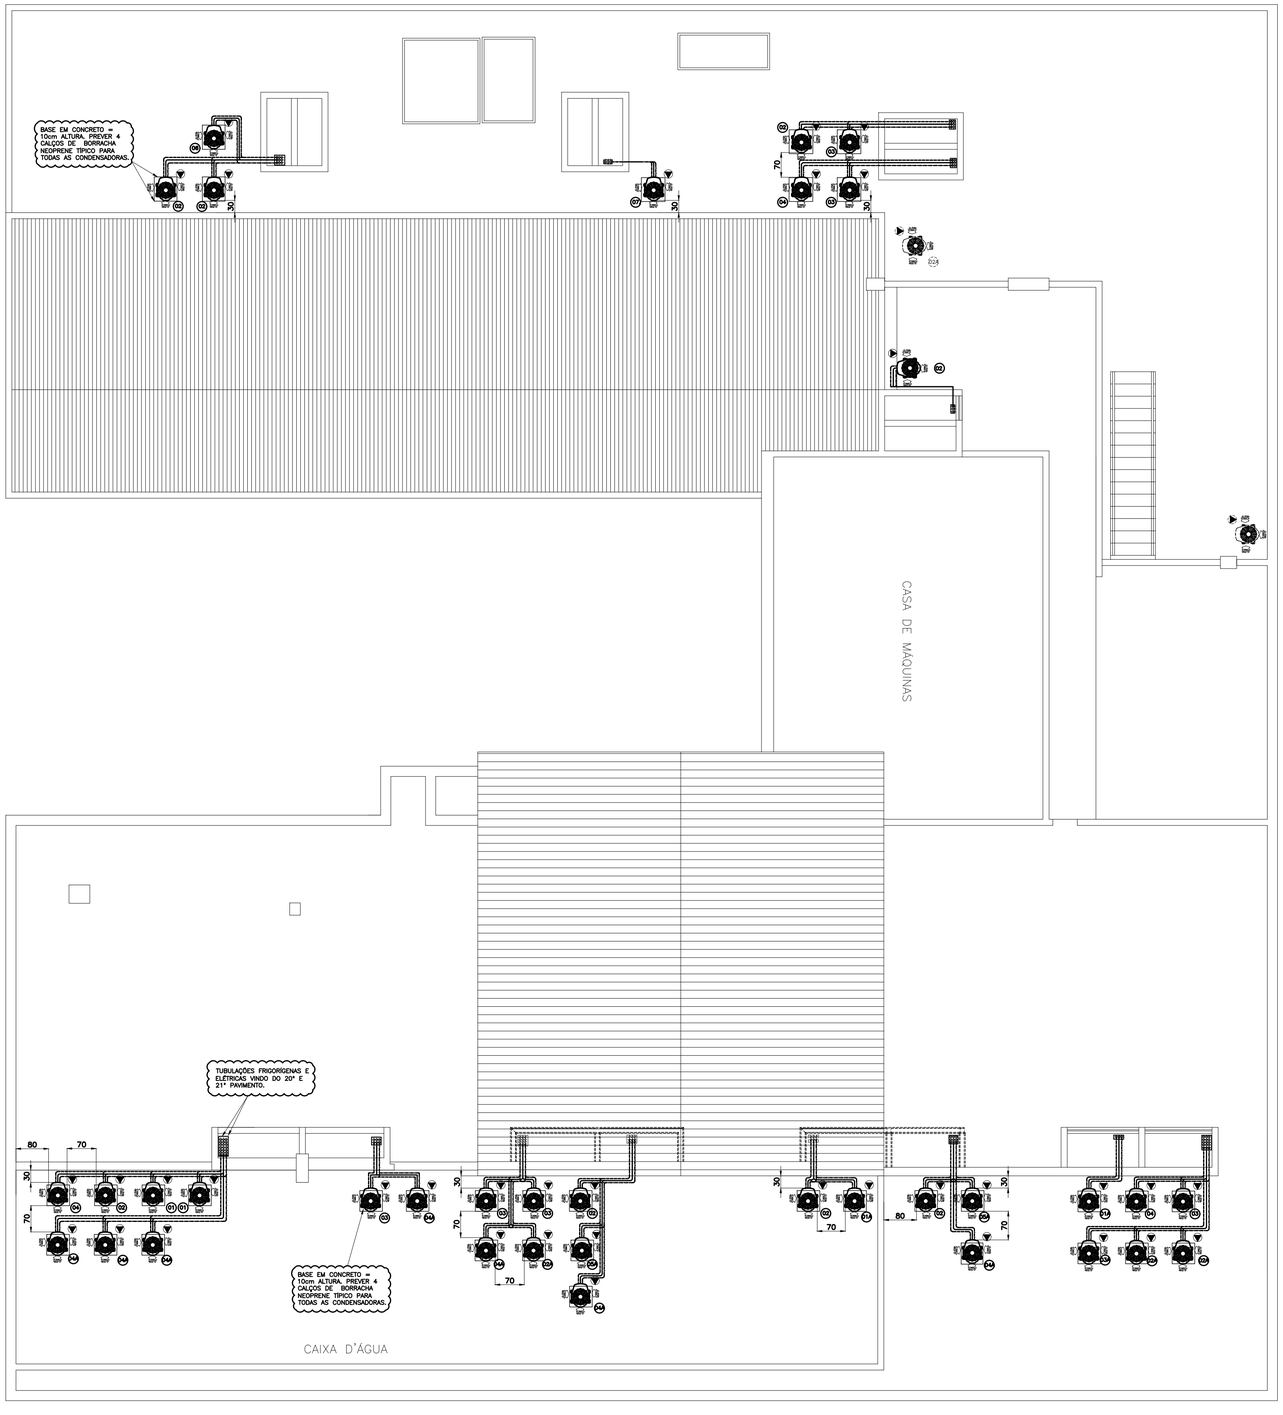

01 **COBERTURA**
ESCALA 1/50

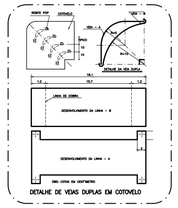

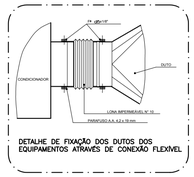

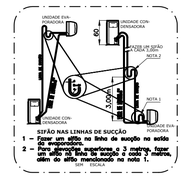

RECOMENDAÇÕES PARA TUBULAÇÕES DOS SPLIT'S

RECOMENDAÇÕES PARA TUBULAÇÕES DOS SPLIT'S

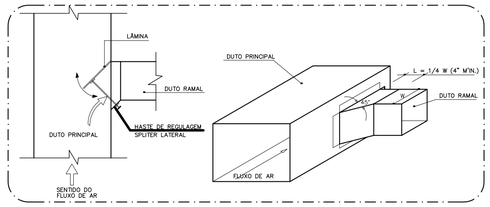

DETALHE DE DERIVAÇÃO DUTO
S/ESC.

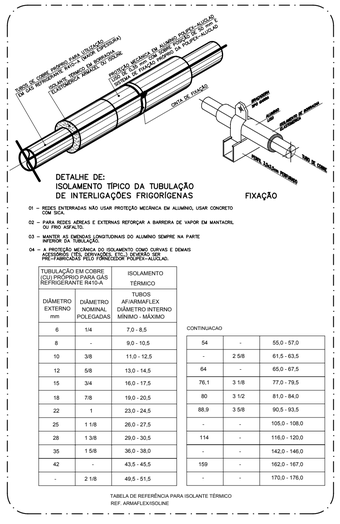

TUBULAÇÃO EM COBRE (CU) PRÓPRIO PARA GÁS REFRIGERANTE R410-A		ISOLAMENTO TÉRMICO
DIÂMETRO EXTERNO mm	DIÂMETRO NOMINAL POLEGADAS	TUBOS AFARMAFLEX DIÂMETRO INTERNO MÍNIMO - MÁXIMO
6	1/4	7,0 - 8,5
8	-	9,0 - 10,5
10	3/8	11,0 - 12,5
12	5/8	13,0 - 14,5
15	3/4	16,0 - 17,5
18	7/8	19,0 - 20,5
22	1	23,0 - 24,5
25	1 1/8	26,0 - 27,5
28	1 3/8	29,0 - 30,5
35	1 5/8	36,0 - 38,0
42	-	43,5 - 45,5
-	2 1/8	49,5 - 51,5

CONTINUACAO

54	-	55,0 - 57,0
-	2 5/8	61,5 - 63,5
64	-	65,0 - 67,5
76,1	3 1/8	77,0 - 79,5
80	3 1/2	81,0 - 84,0
88,9	3 5/8	90,5 - 93,5
-	-	105,0 - 108,0
114	-	116,0 - 120,0
-	-	142,0 - 146,0
159	-	162,0 - 167,0
-	-	170,0 - 176,0

TABELA DE REFERÊNCIA PARA ISOLANTE TÉRMICO
REF. ARMAFLEX/ISOLINE

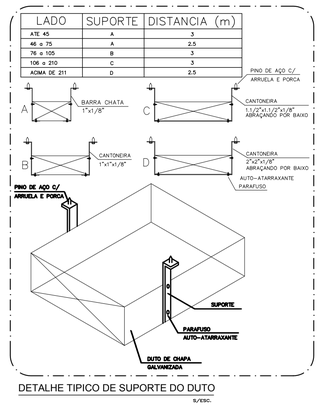

DETALHE TIPICO DE SUPORTE DO DUTO
S/ESC.

NOTAS GERAIS:

1 - COTAS E NÍVEIS EM METRO;
2 - TODAS AS MEDIDAS DEVERÃO SER CONFERIDAS E CONFIRMADAS NA OBRA;
3 - CONSIDERA-SE COMO EQUIVALENTE O MATERIAL DE CONSTRUÇÃO E ACABAMENTOS QUE POSSUA AS MESMAS CARACTERISTICAS DO MATERIAL INDICADO EM PROJETO OU DE QUALIDADE SUPERIOR, CONFORME NORMAS VIGENTES.

CLIENTE
CONSELHO REGIONAL DE CONTABILIDADE DO ESPÍRITO SANTO – CRC–ES

ENDEREÇO DA OBRA
RUA ALBERTO DE OLIVEIRA SANTOS,42 – ED. AMES – CENTRO

CIDADE
VITÓRIA

ESTADO
ESPÍRITO SANTO

IDENTIFICAÇÃO
PROJETO DE AR CONDICIONADO

DATA
DEZEMBRO/2019

ARQUIVO DIGITAL
QUADOO_CRC–ES_SEDURB_ARC_03_B.dwg

TELEFONE DE CONTATO
(31)99762–5915

CONTEÚDO
PLANTA COBERTURA. DE AR CONDICIONADO E RENOVAÇÃO

ETAPA
EXECUTIVO

EFICIÊNCIA ENERGÉTICA
NÃO IDENTIFICADO

FOLHA
03

DISCIPLINA
AR CONDICIONADO

ÁREA
1.383,50m2

RESPONSÁVEL TÉCNICO

ARTUR PINHEIRO CARDOSO
ENGENHEIRO MECÂNICO CREA242.790/D

Quadoo arquitetura corporativa
Avenida dos Andradas,3000 – Santa Efigênia
ework Boulevard Shopping – CEP 30.260–070
Belo Horizonte – MG
atendimento@quadoo.com.br www.quadoo.com.br