



10 - SOLDAGEM DA TUBULAÇÃO

SEM ESCALA

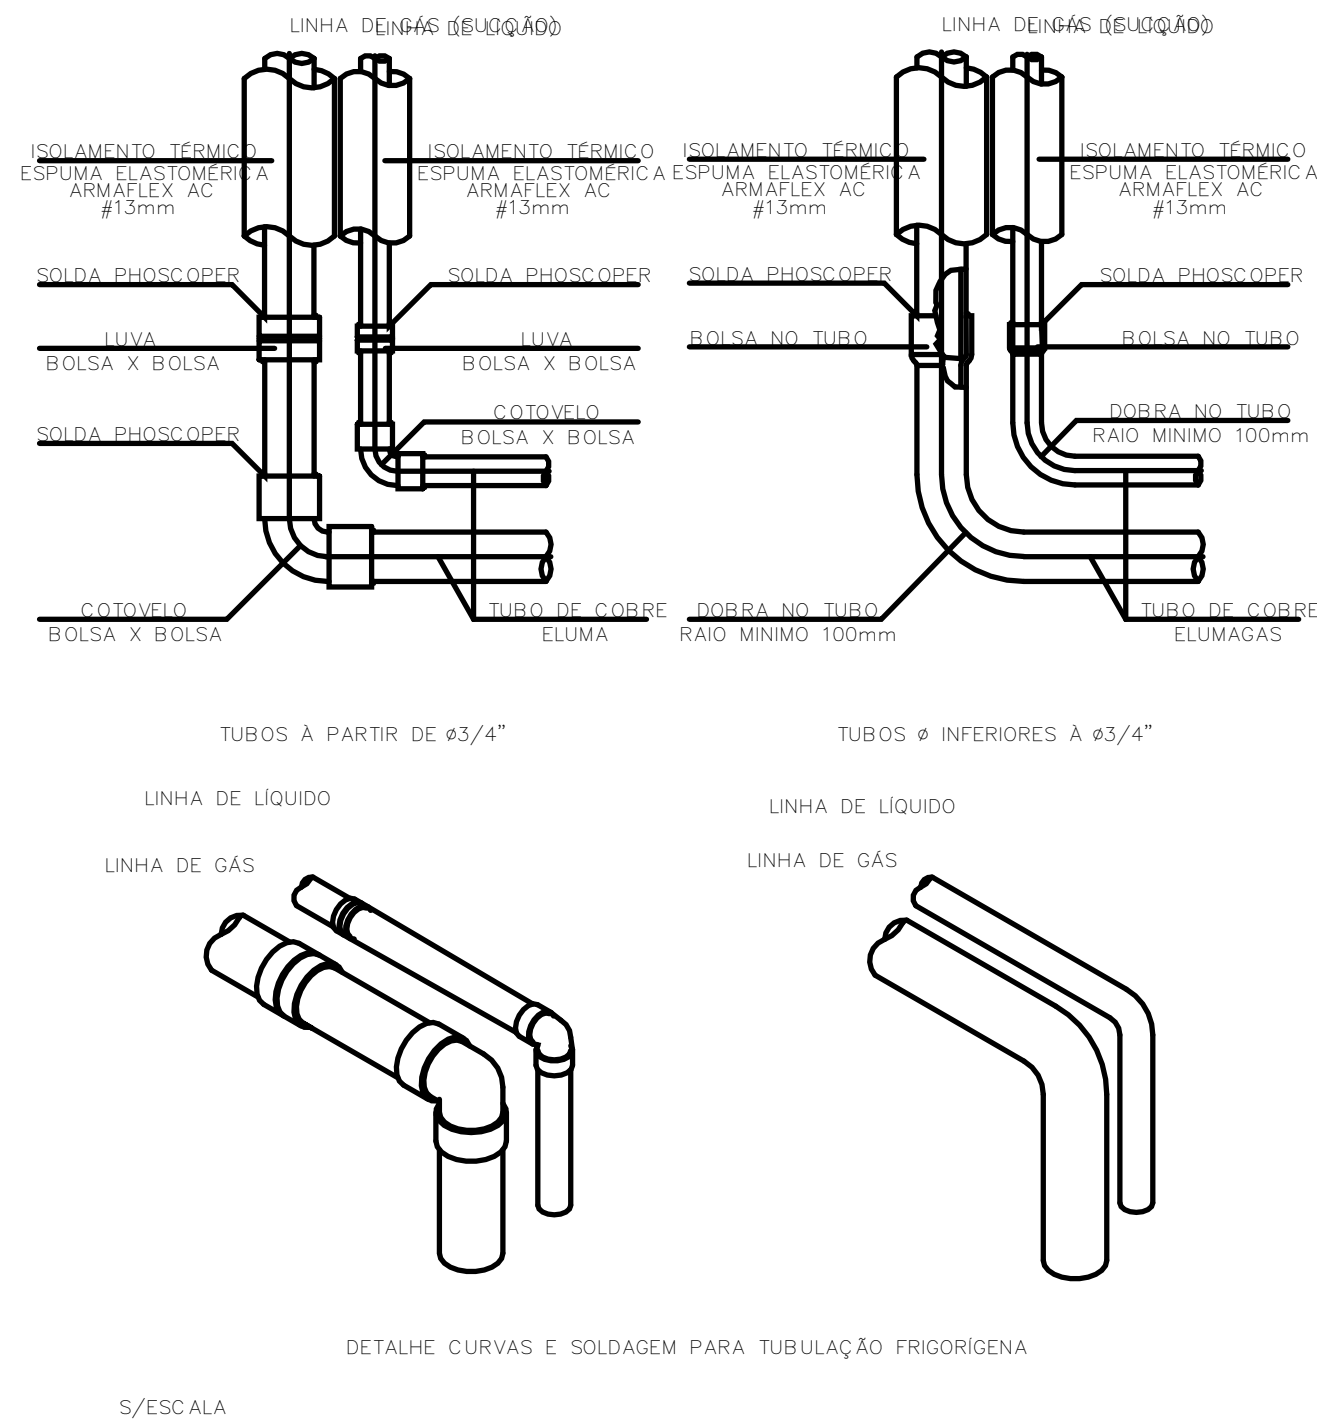


12 - FIXAÇÃO CONDENSADORA

SEM ESCALA

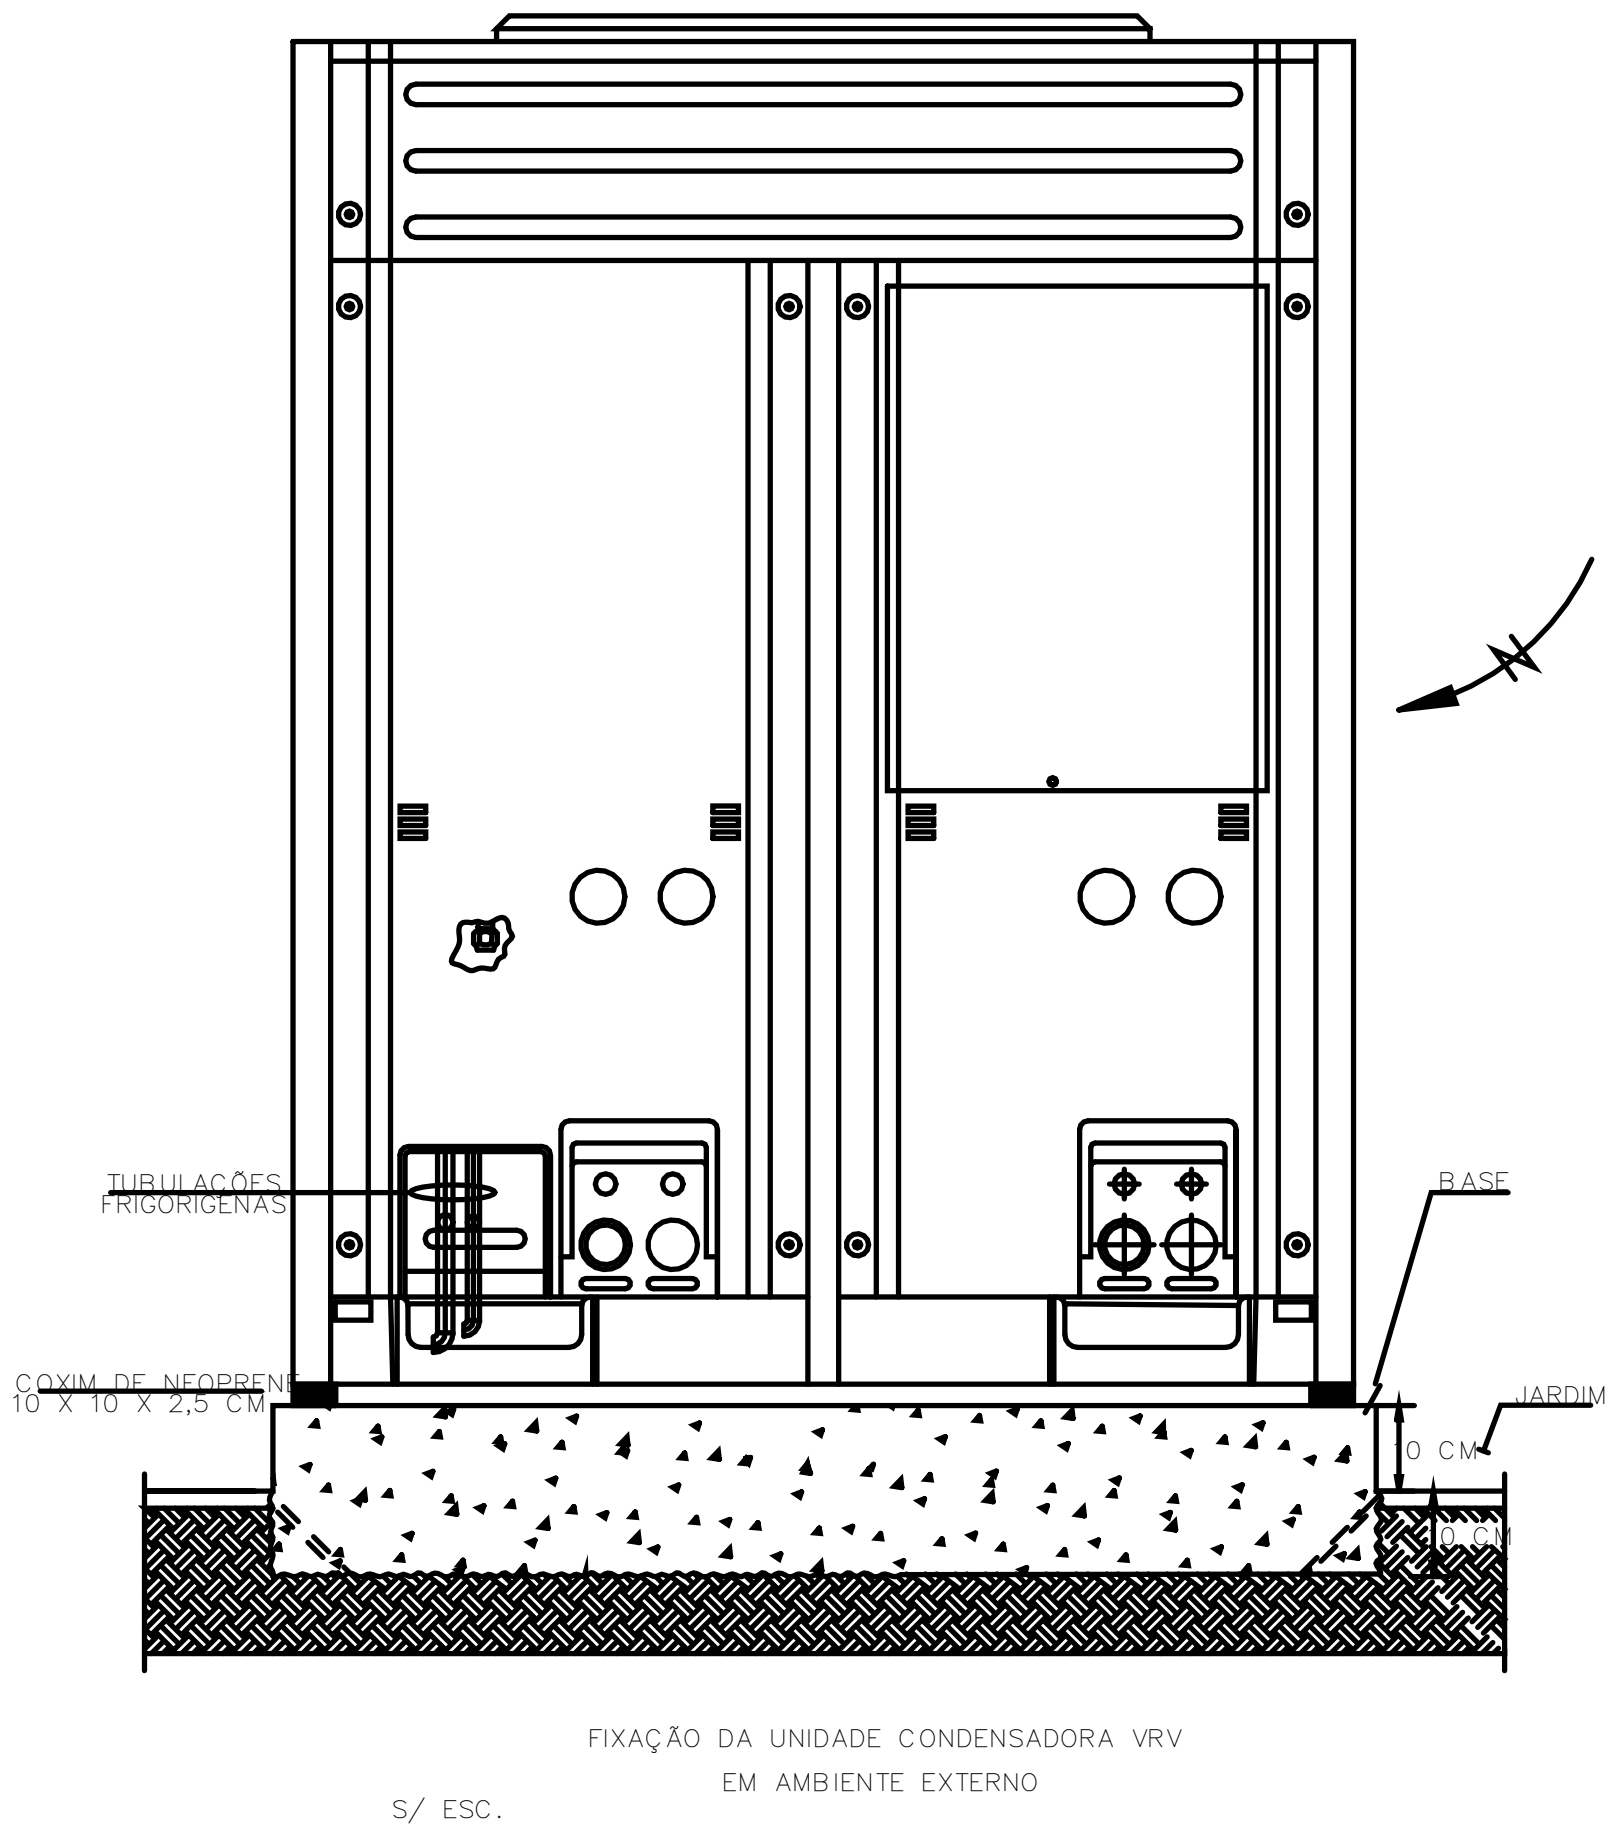



11 - FIXAÇÃO DA TUBULAÇÃO E ISOLAMENTO TÍPICO

SEM ESCALA

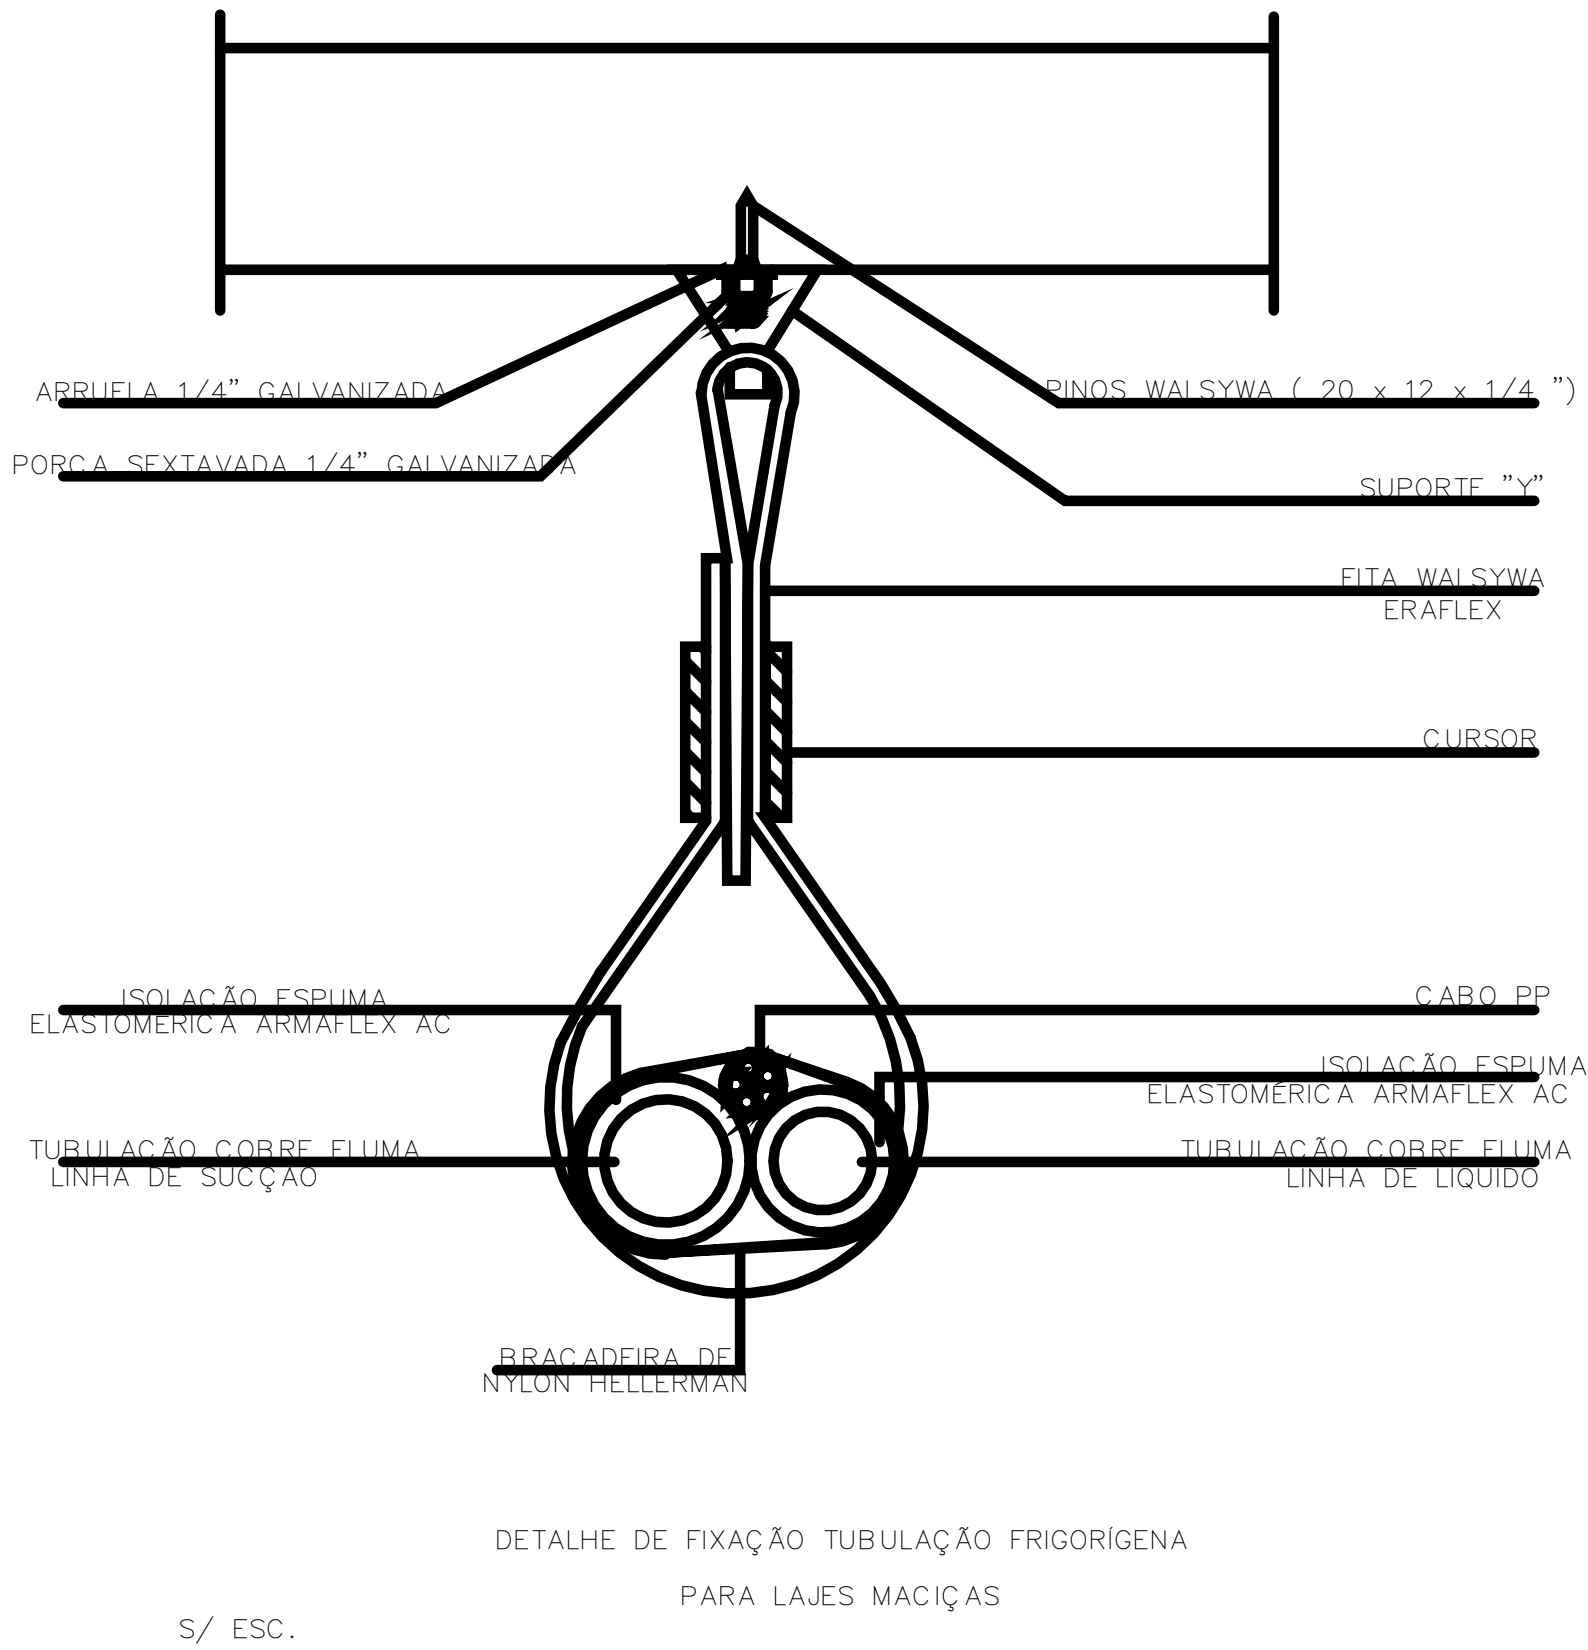

13 - FIXAÇÃO DO CASSETTE

1 : 60

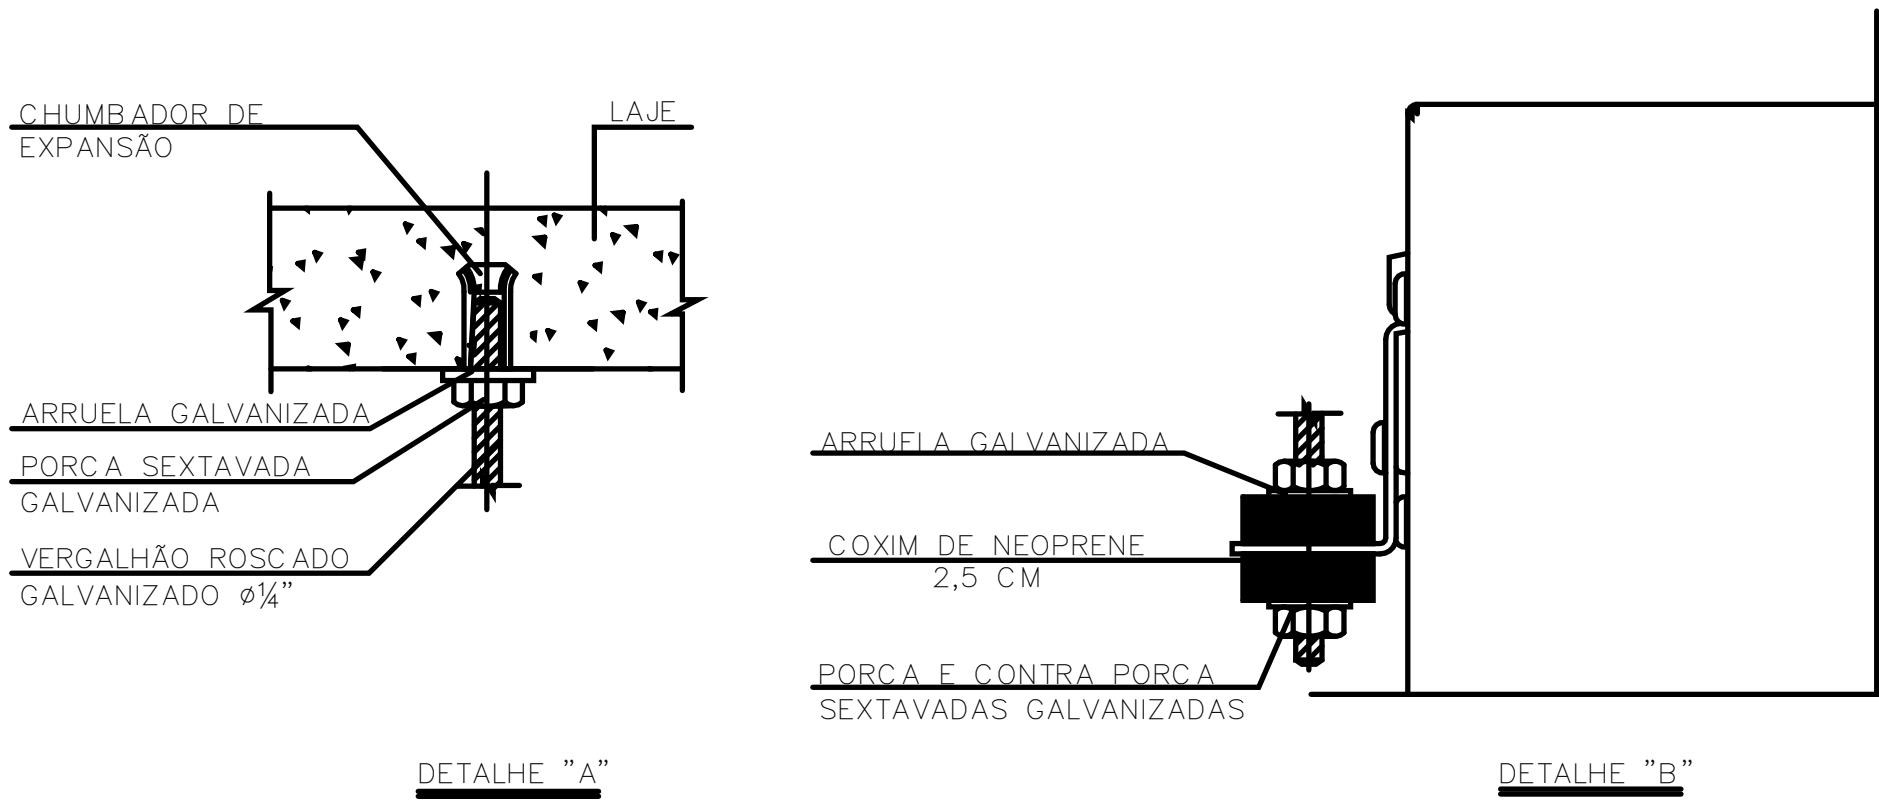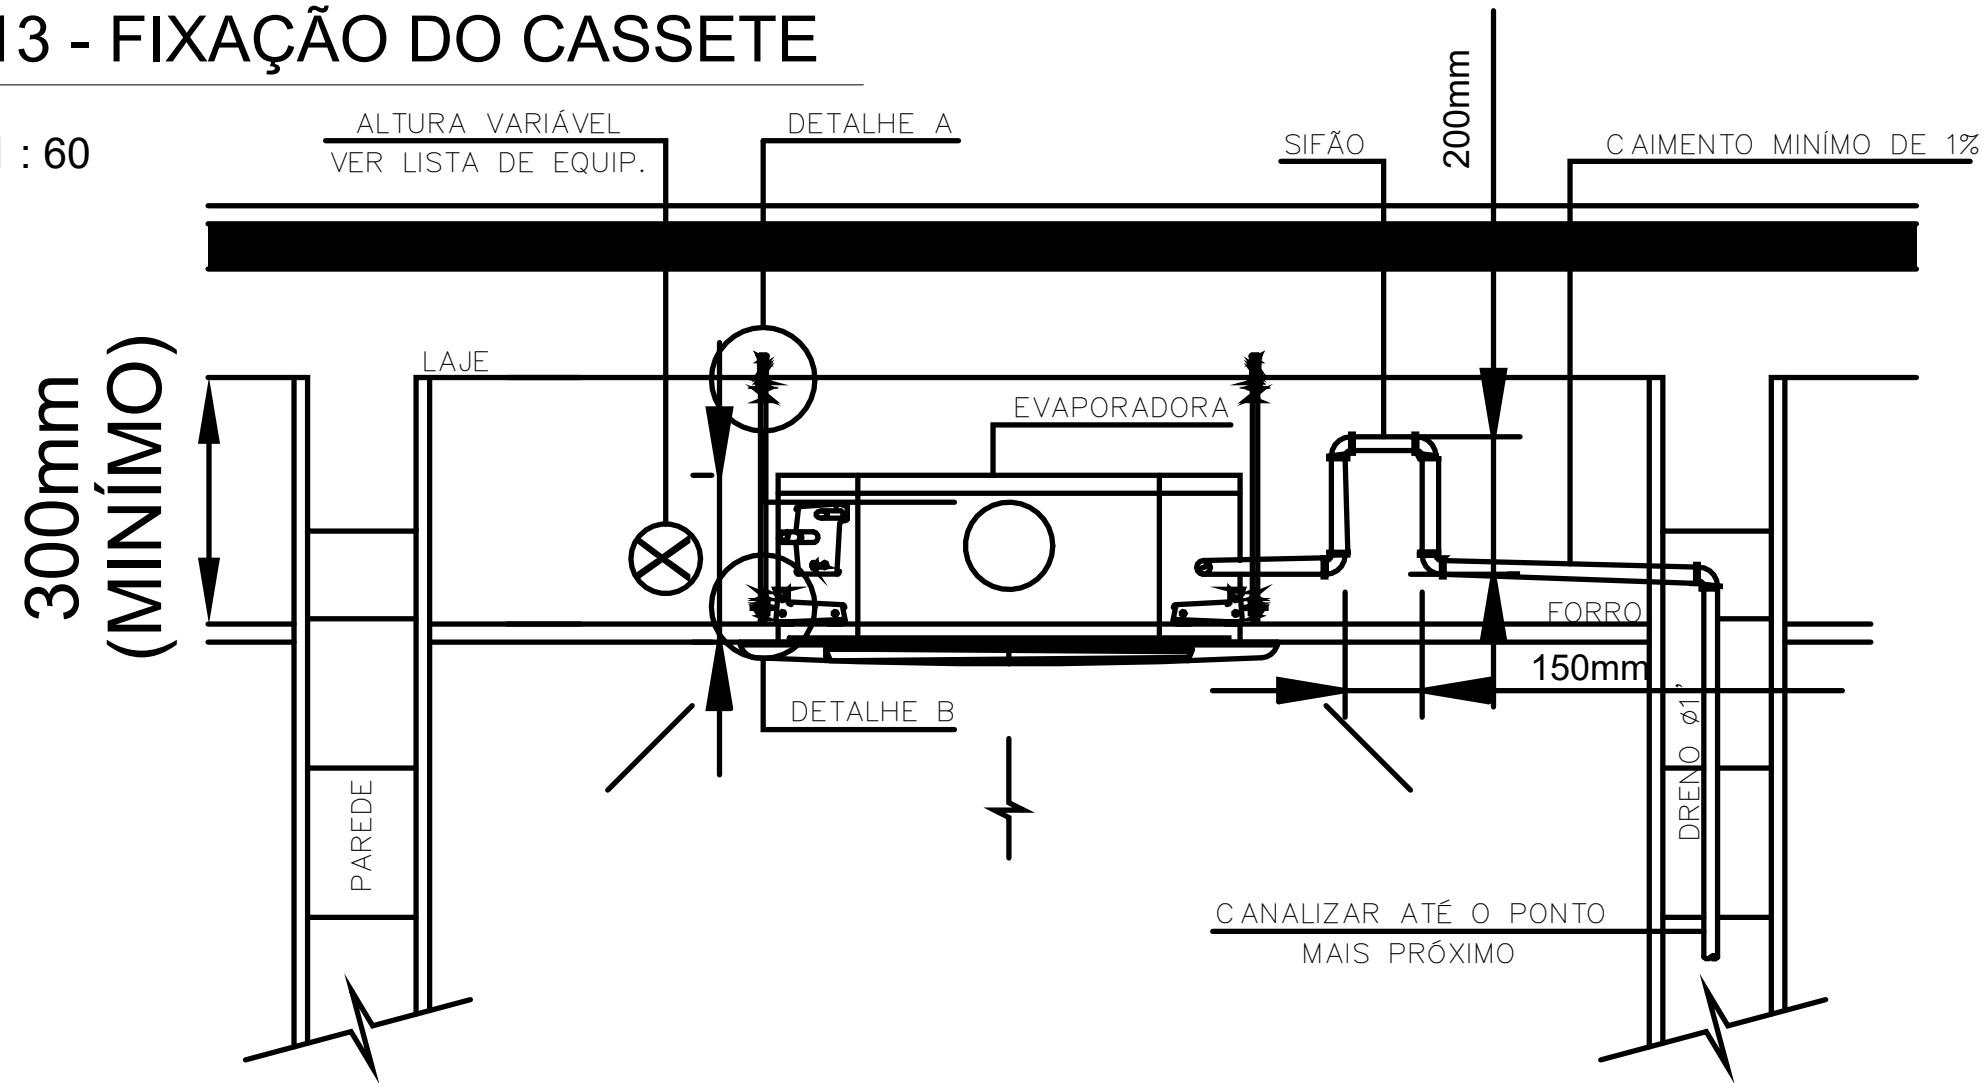

 SUPERA ENGENHARIA LTDA CNPJ: 38.756.140/0001-67 AV. JOAO SAHAGUNI, 514, CENTRO, MIGUEL CALMON/BA guilhermeamaral@hotmail.com (74) 99947-3118 / (71) 99201-4547	PROPRIETÁRIO:  CONSELHO REGIONAL DE CONTABILIDADE - ES	DIRIGENTE TÉCNICO: GUILHERME AMARAL LIMA ENG. CIVIL - CREA/BA 051602671-2	
	TÍTULO DO PROJETO: PROJETO DE CLIMATIZAÇÃO		COORDENADOR: GUILHERME AMARAL LIMA ENG. CIVIL - CREA/BA 051602671-2
CONTEÚDO: DETALHES TÍPICOS		ENDEREÇO: RUA AMÉLIA DA CUNHA ORNELAS 30 VITÓRIA-ES 29050-620	
LOCALIDADE: VITÓRIA/ES		DATA: MARÇO/2026	PRANCHA Nº: 7
		ESCALA: ESPECIFICADA	