



(1)

1 : 100

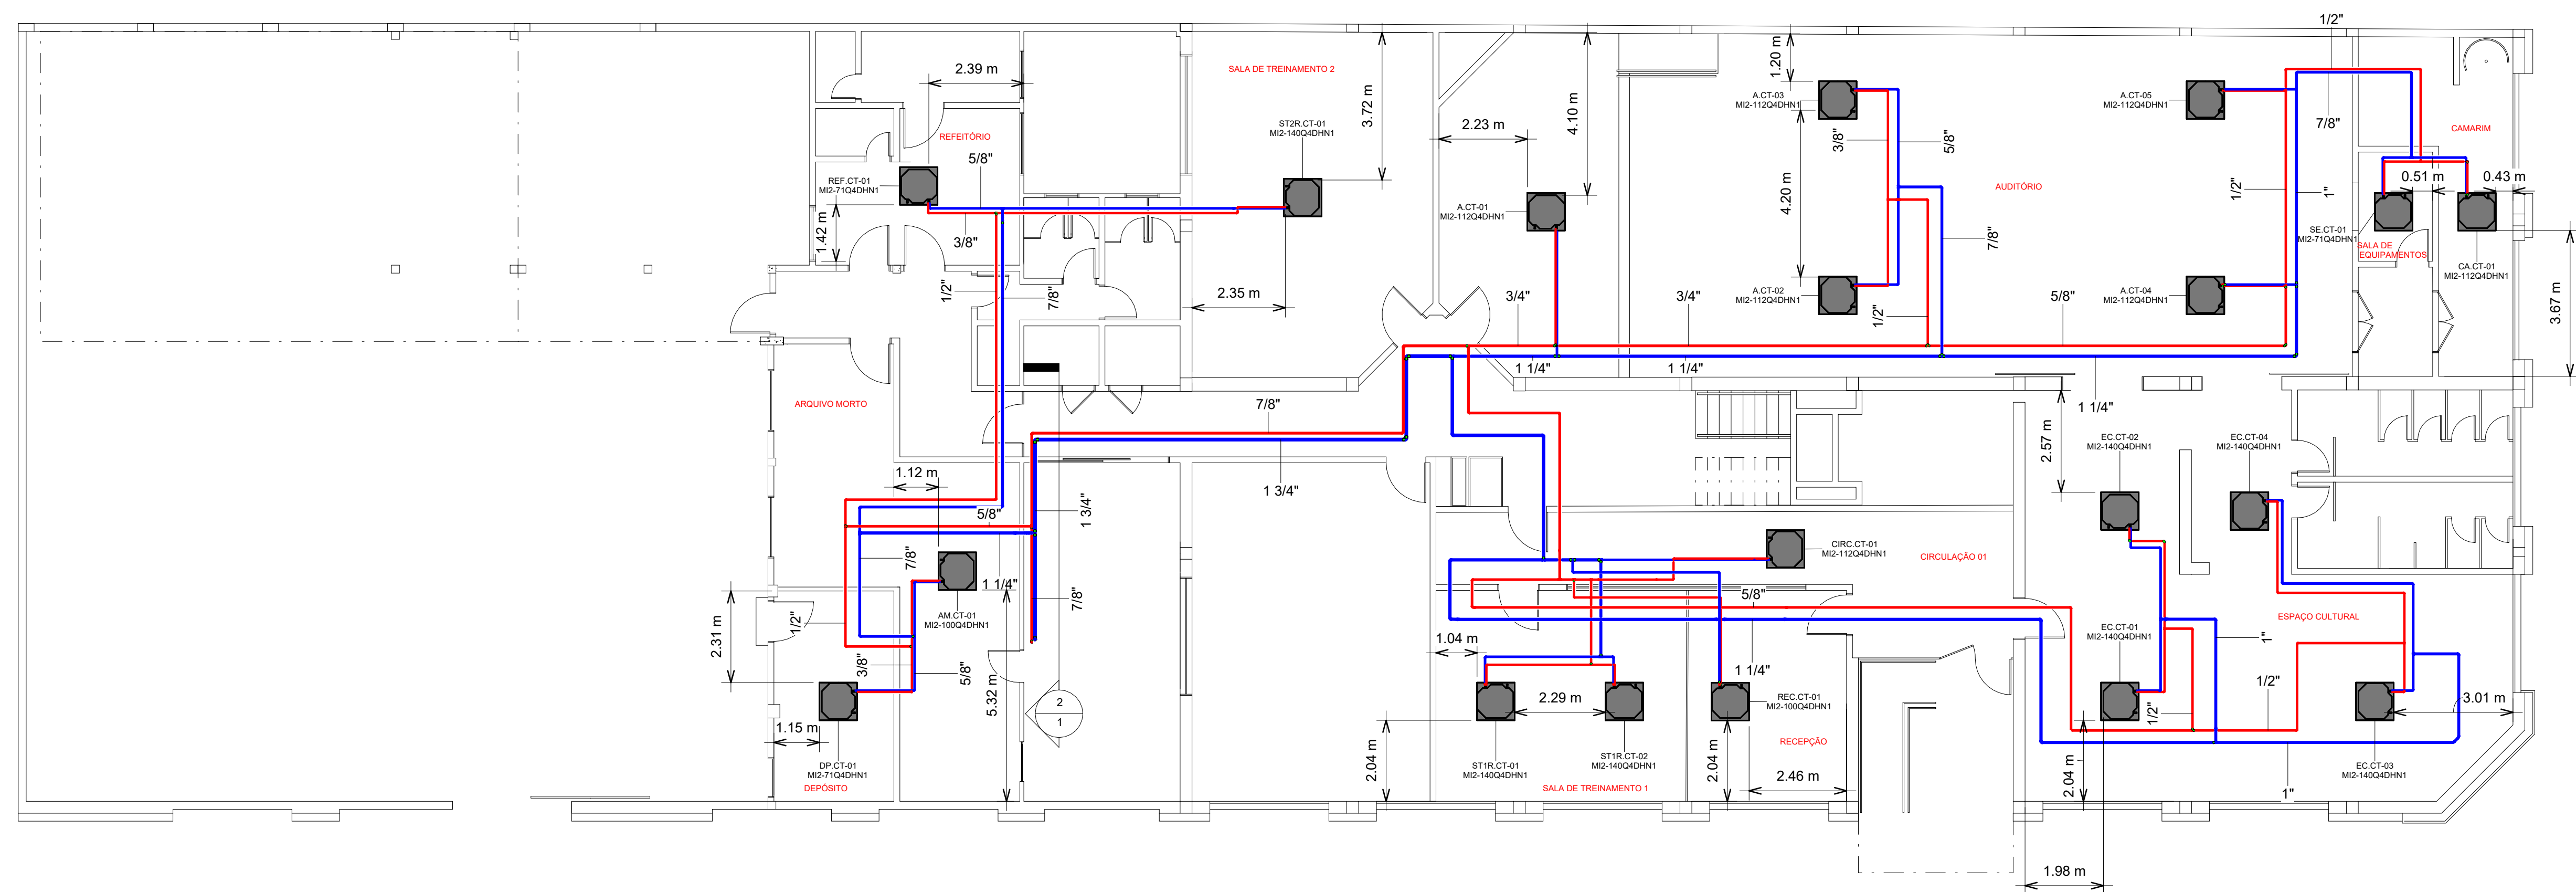

2

1 : 50

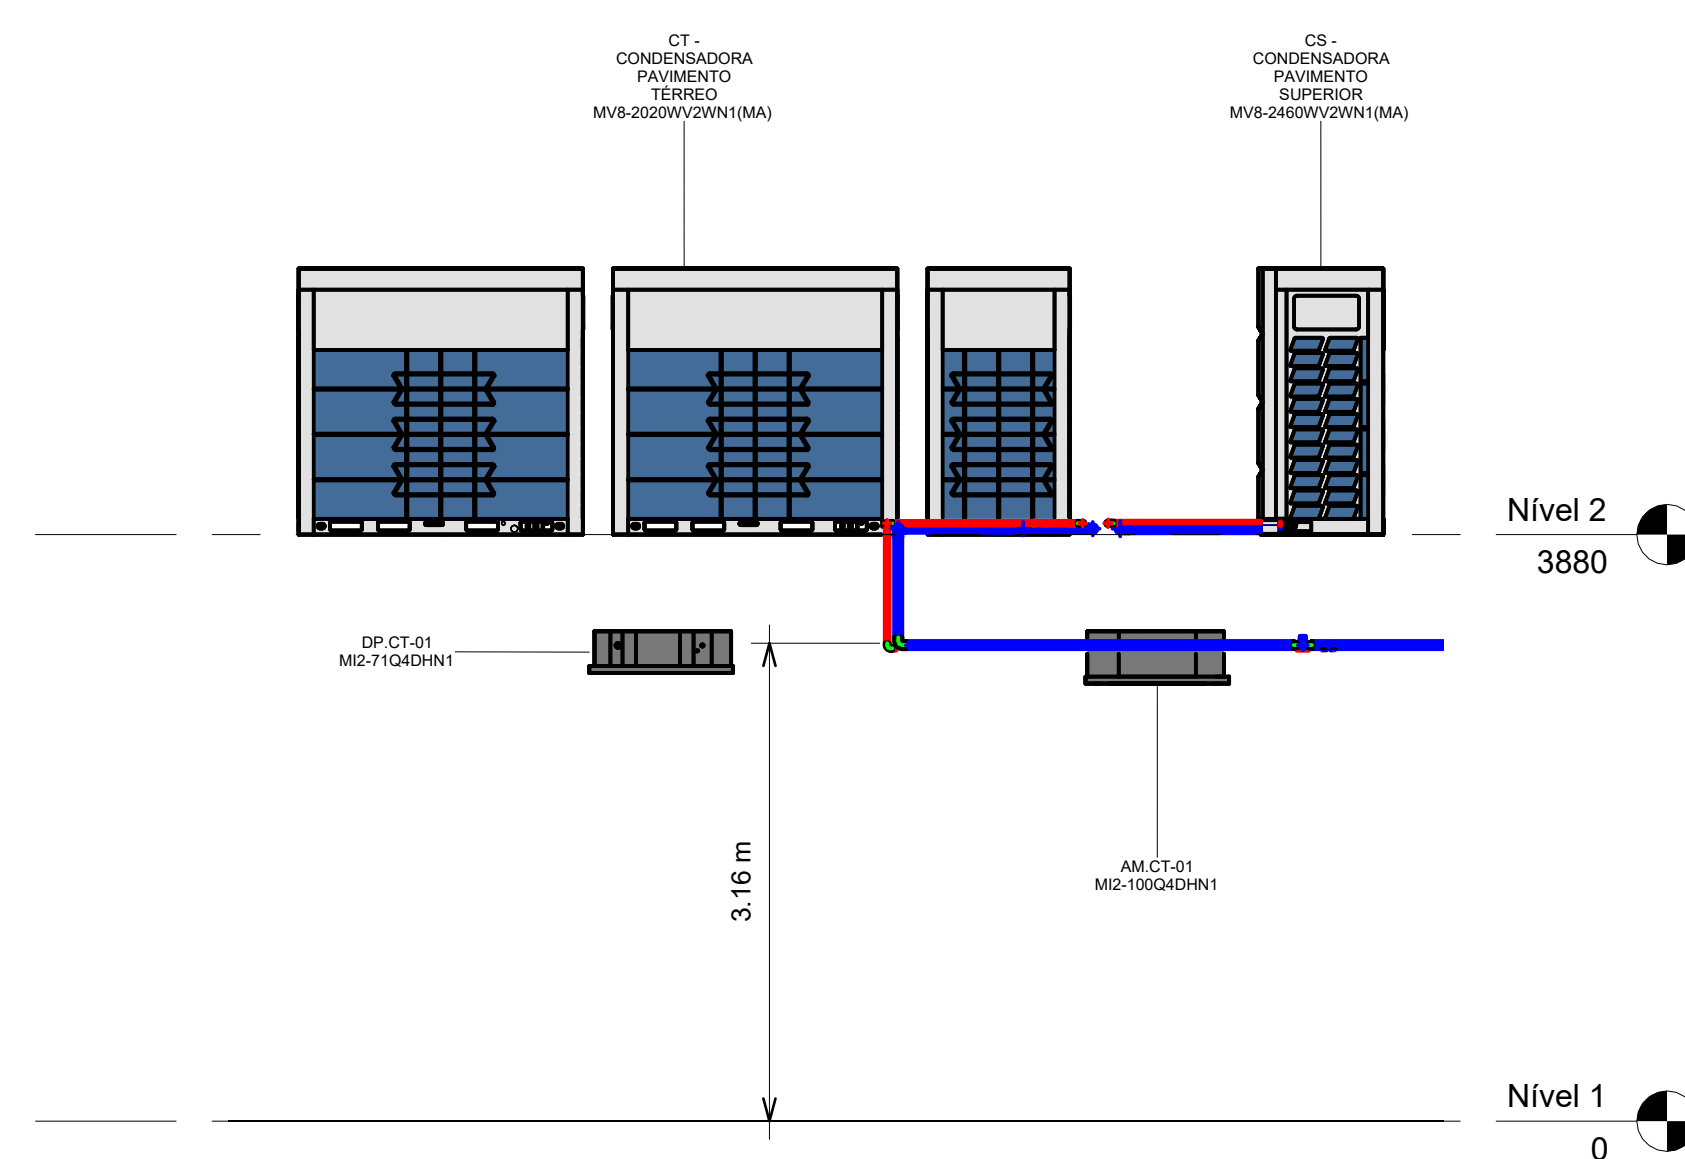

LEGENDA



TABELA EVAPORADORES PAVIMENTO TÉRREO		
MODELO	FABRICANTE	QUANTIDADE
MI2-71Q4DHN1	Midea	3
MI2-100Q4DHN1	Midea	2
MI2-112Q4DHN1	Midea	7
MI2-140Q4DHN1	Midea	7

TABELA DE TUBOS DE COBRE HVAC - PAVIMENTO TÉRREO	
DIÂMETRO	COMPRIMENTO
3/8"	59.39 m
1/2"	44.61 m
5/8"	91.03 m
3/4"	30.64 m
7/8"	41.32 m
1"	20.57 m
1 1/4"	54.18 m
1 1/2"	7.12 m
1 3/4"	16.96 m

 SUPERA ENGENHARIA LTDA CNPJ: 38.756.140/0001-67 AV. JOÃO SAMGUIN, 154, CENTRO, MIGUEL CALMON/BA guilhermearamal@hotmail.com (71)99943-3118 / (71)95021-4547	PROPRIETÁRIO:  CONSELHO REGIONAL DE CONTABILIDADE - ES	DIRIGENTE TÉCNICO: _____ GUILHERME AMARAL LIMA ENG. CIVIL - CREA/BA 051602671-2 COORDENADOR: _____ GUILHERME AMARAL LIMA ENG. CIVIL - CREA/BA 051602671-2
TÍTULO DO PROJETO: PROJETO DE CLIMATIZAÇÃO		ENDEREÇO: RUA AMÉLIA DA CUNHA ORNELAS 30 VITÓRIA-ES 295050-620
CONTEÚDO: PROJETO DE LINHAS FRIGORÍGENAS PAVIMENTO TÉRREO		DATA: MARÇO/2026
LOCALIDADE: VITÓRI/ES	ESCALA: ESPECIFICADA PRANCHA Nº: 1	