

1 PAVIMENTO TÉRREO TUBULAÇÃO FRIGORIGENA

1 : 100

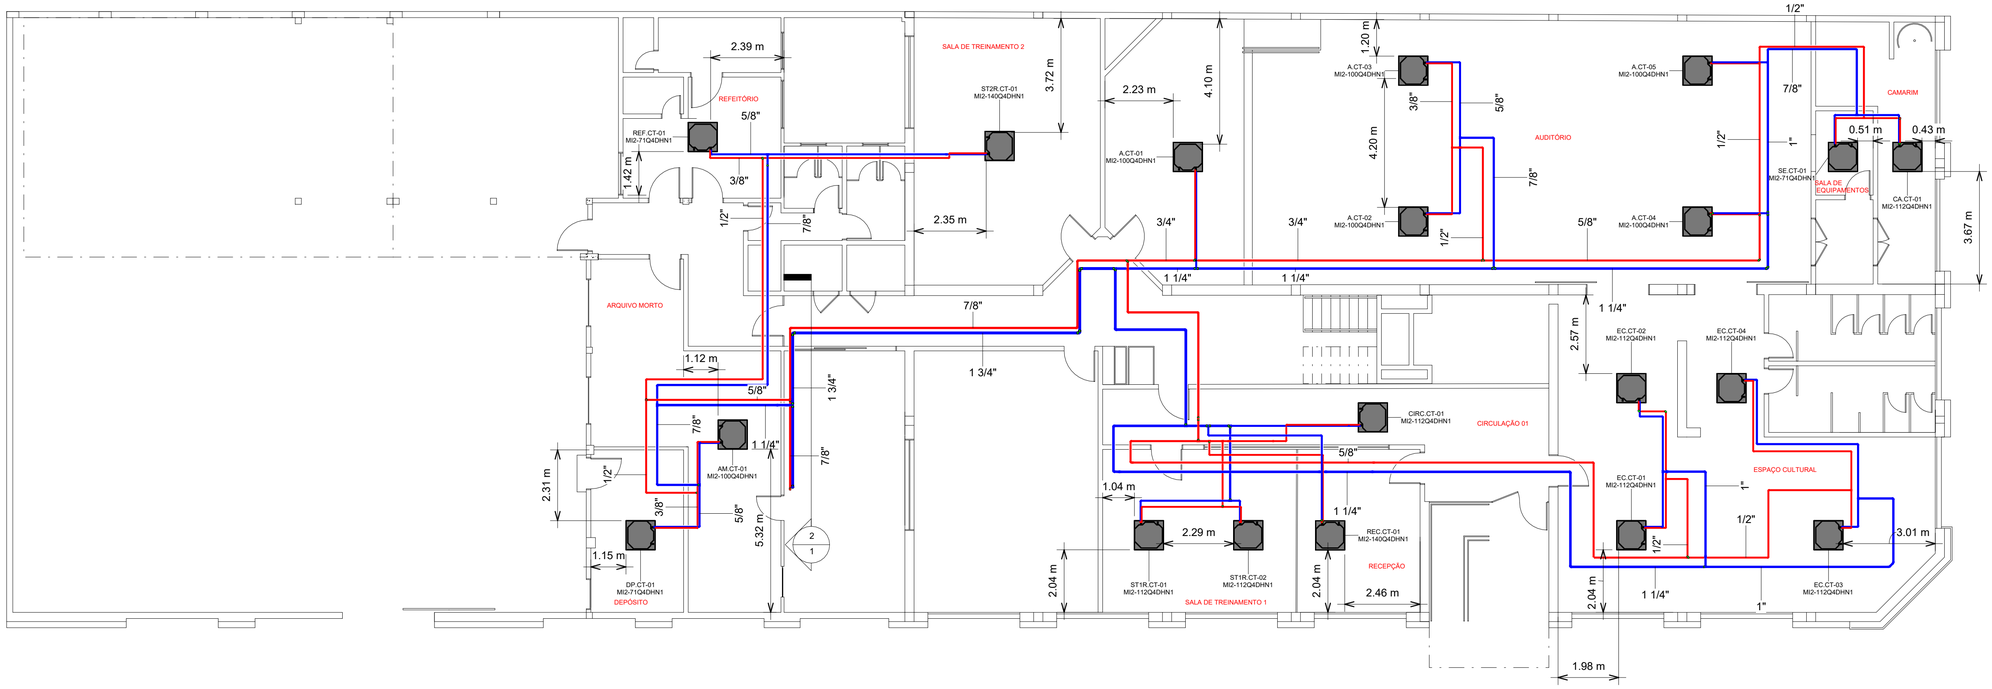

2 DETALHES DE SUBIDA

1 : 50

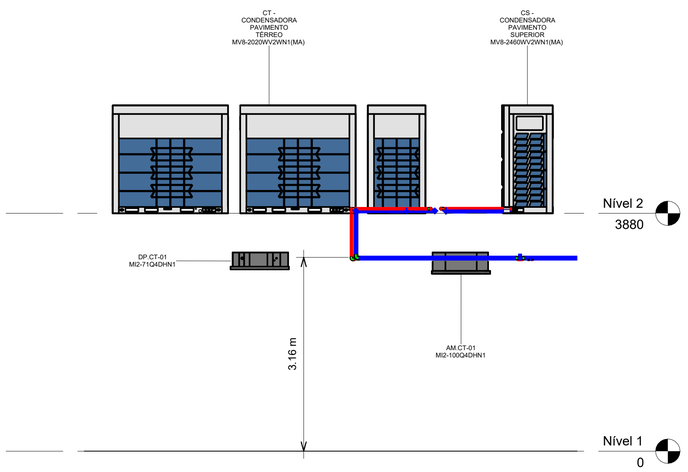

LEGENDA

- DUTO DE INSUFLAMENTO
- DUTO DE EXAUSTÃO
- LINHA DE LÍQUIDO
- LINHA DE SUCÇÃO
- DRENO

TABELA EVAPORADORES PAVIMENTO TÉRREO		
MODELO	FABRICANTE	QUANTIDADE
MI2-71Q4DHN1	Midea	3
MI2-100Q4DHN1	Midea	6
MI2-112Q4DHN1	Midea	8
MI2-140Q4DHN1	Midea	2

TABELA DE TUBOS DE COBRE HVAC - PAVIMENTO TÉRREO	
DIÂMETRO	COMPRIMENTO
3/8"	59.39 m
1/2"	44.61 m
5/8"	91.03 m
3/4"	22.73 m
7/8"	49.14 m
1"	20.57 m
1 1/4"	54.18 m
1 1/2"	7.12 m
1 3/4"	16.96 m

SUPERA ENGENHARIA LTDA
CNPJ: 38.756.140/0001-67
AV. JOAO SAHAGUN, 514, CENTRO, MIGUEL CALMON/BA
guilhermeamarali-@hotmail.com
(74) 99947-3118 / (71) 99201-4547

PROPRIETÁRIO:

CONSELHO REGIONAL DE CONTABILIDADE - ES

DIRIGENTE TÉCNICO:

GUILHERME AMARAL LIMA
ENG. CIVIL - CREA/BA 051602671-2

COORDENADOR:

GUILHERME AMARAL LIMA
ENG. CIVIL - CREA/BA 051602671-2

TÍTULO DO PROJETO:

PROJETO DE CLIMATIZAÇÃO

CONTEÚDO:

PROJETO DE LINHAS FRIGORIGENAS PAVIMENTO TÉRREO

ENDEREÇO:
RUA AMÉLIA DA CUNHA ORNELAS 30

VITÓRIA-ES 295050-620

DATA:
MARÇO/2026

LOCALIDADE:
VITÓRIA/ES

ESCALA:
ESPECICADA

PRANCHA Nº:
1