


14 - FLUXOGRAMA PAVIMENTO TÉRREO

SEM ESCALA

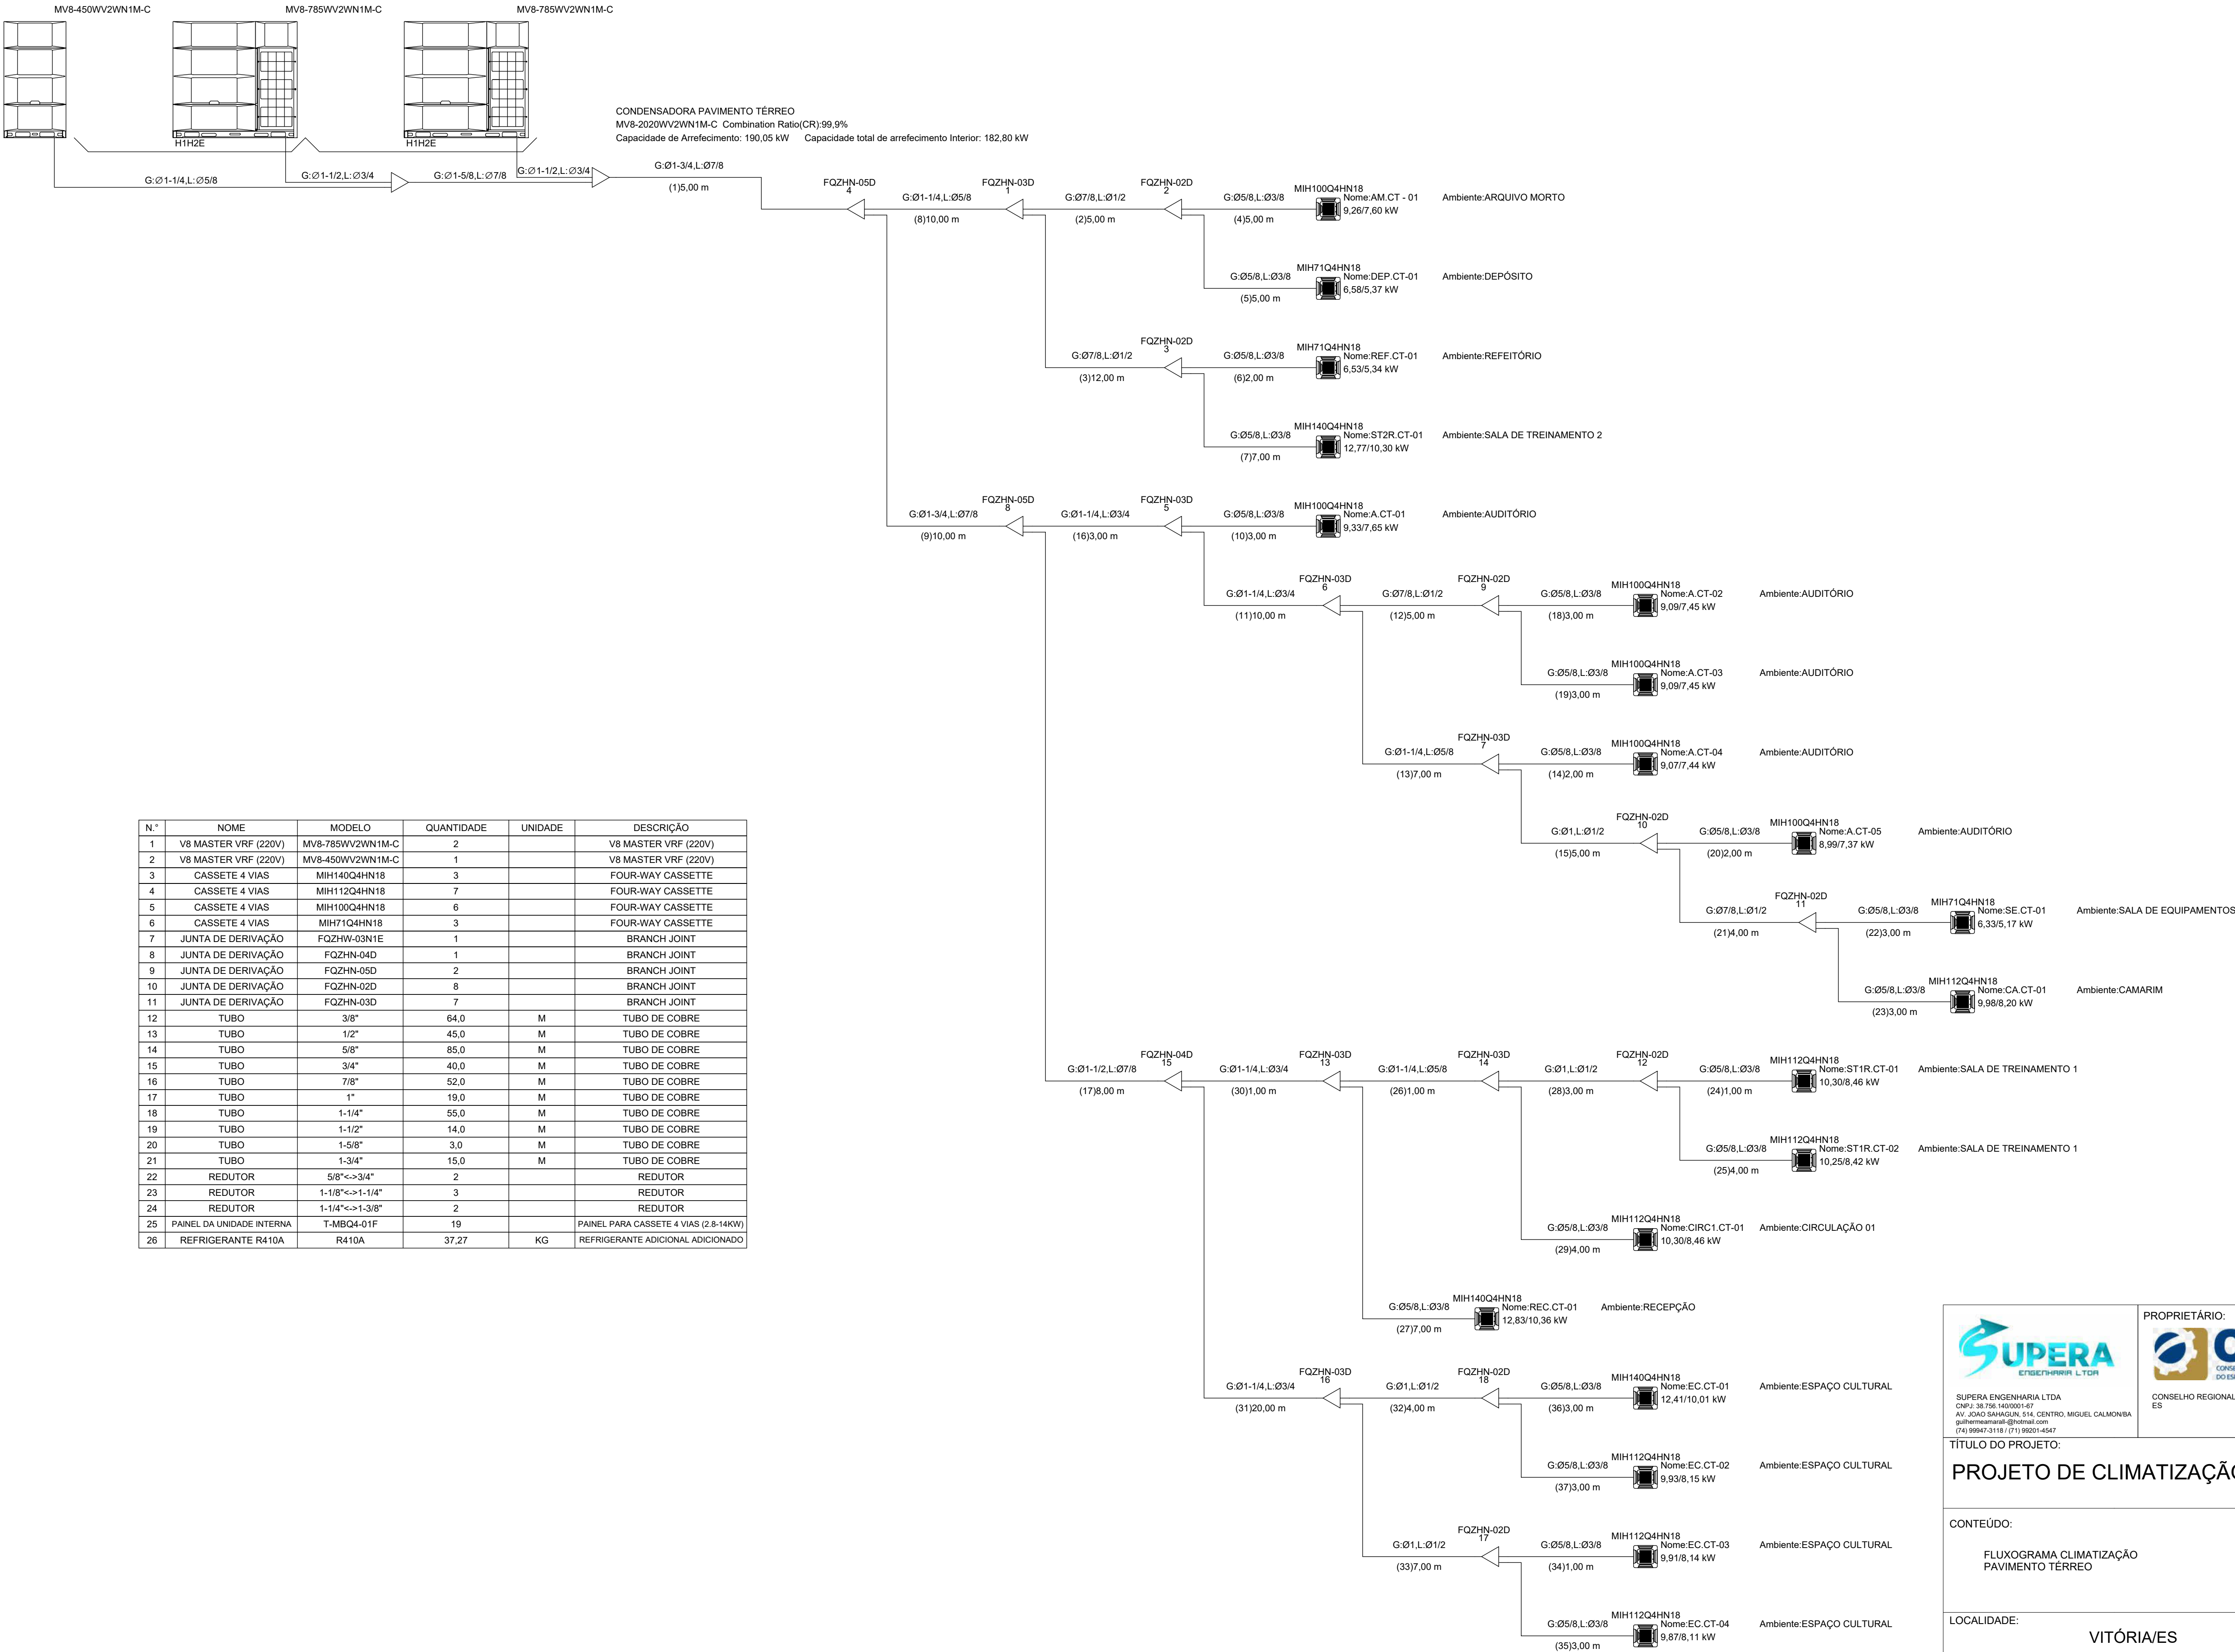

N.º	NOME	MODELO	QUANTIDADE	UNIDADE	DESCRIÇÃO
1	V8 MASTER VRF (220V)	MV8-785WV2WN1M-C	2		V8 MASTER VRF (220V)
2	V8 MASTER VRF (220V)	MV8-450WV2WN1M-C	1		V8 MASTER VRF (220V)
3	CASSETE 4 VIAS	MIH140Q4HN18	3		FOUR-WAY CASSETTE
4	CASSETE 4 VIAS	MIH120Q4HN18	7		FOUR-WAY CASSETTE
5	CASSETE 4 VIAS	MIH100Q4HN18	6		FOUR-WAY CASSETTE
6	CASSETE 4 VIAS	MIH71Q4HN18	3		FOUR-WAY CASSETTE
7	JUNTA DE DERIVAÇÃO	FQZHW-03N1E	1		BRANCH JOINT
8	JUNTA DE DERIVAÇÃO	FQZHN-04D	1		BRANCH JOINT
9	JUNTA DE DERIVAÇÃO	FQZHN-05D	2		BRANCH JOINT
10	JUNTA DE DERIVAÇÃO	FQZHN-02D	8		BRANCH JOINT
11	JUNTA DE DERIVAÇÃO	FQZHN-03D	7		BRANCH JOINT
12	TUBO	3/8"	64,0	M	TUBO DE COBRE
13	TUBO	1/2"	45,0	M	TUBO DE COBRE
14	TUBO	5/8"	85,0	M	TUBO DE COBRE
15	TUBO	3/4"	40,0	M	TUBO DE COBRE
16	TUBO	7/8"	52,0	M	TUBO DE COBRE
17	TUBO	1"	19,0	M	TUBO DE COBRE
18	TUBO	1-1/4"	55,0	M	TUBO DE COBRE
19	TUBO	1-1/2"	14,0	M	TUBO DE COBRE
20	TUBO	1-5/8"	3,0	M	TUBO DE COBRE
21	TUBO	1-3/4"	15,0	M	TUBO DE COBRE
22	REDUTOR	5/8" <-> 3/4"	2		REDUTOR
23	REDUTOR	1-1/8" <-> 1-1/4"	3		REDUTOR
24	REDUTOR	1-1/4" <-> 1-3/8"	2		REDUTOR
25	PAINEL DA UNIDADE INTERNA	T-MBQ4-01F	19		PAINEL PARA CASSETE 4 VIAS (2.8-14KW)
26	REFRIGERANTE R410A	R410A	37,27	KG	REFRIGERANTE ADICIONAL ADICIONADO

SUPERA ENGENHARIA LTDA
CNPJ: 38.756.140/0001-67
AV. JOÃO SÁLVADOR, 244, CENTRO, MIGUEL CALMONBA
guilhermeamaral@hotmail.com
(71) 99947-5115 / (71) 96001-4547

PROPRIETÁRIO:

CONSELHO REGIONAL DE CONTABILIDADE DO ESPÍRITO SANTO

DIRIGENTE TÉCNICO:

GUILHERME AMARAL LIMA
ENG. CIVIL - CREA/BA 051602671-2

TÍTULO DO PROJETO:

PROJETO DE CLIMATIZAÇÃO

COORDENADOR:

GUILHERME AMARAL LIMA
ENG. CIVIL - CREA/BA 051602671-2

CONTEÚDO:

FLUXOGRAMA CLIMATIZAÇÃO
PAVIMENTO TÉRREO

ENDEREÇO:

RUA AMÉLIA DA CUNHA ORNELAS 30
VITÓRIA-ES 295050-620

DATA:

MARÇO/2026

LOCALIDADE:

VITÓRIA/ES

ESCALA:

ESPECIFICADA

PRANCHA Nº:

8