


6

DRENO PAVIMENTO SUPERIOR

1 : 60

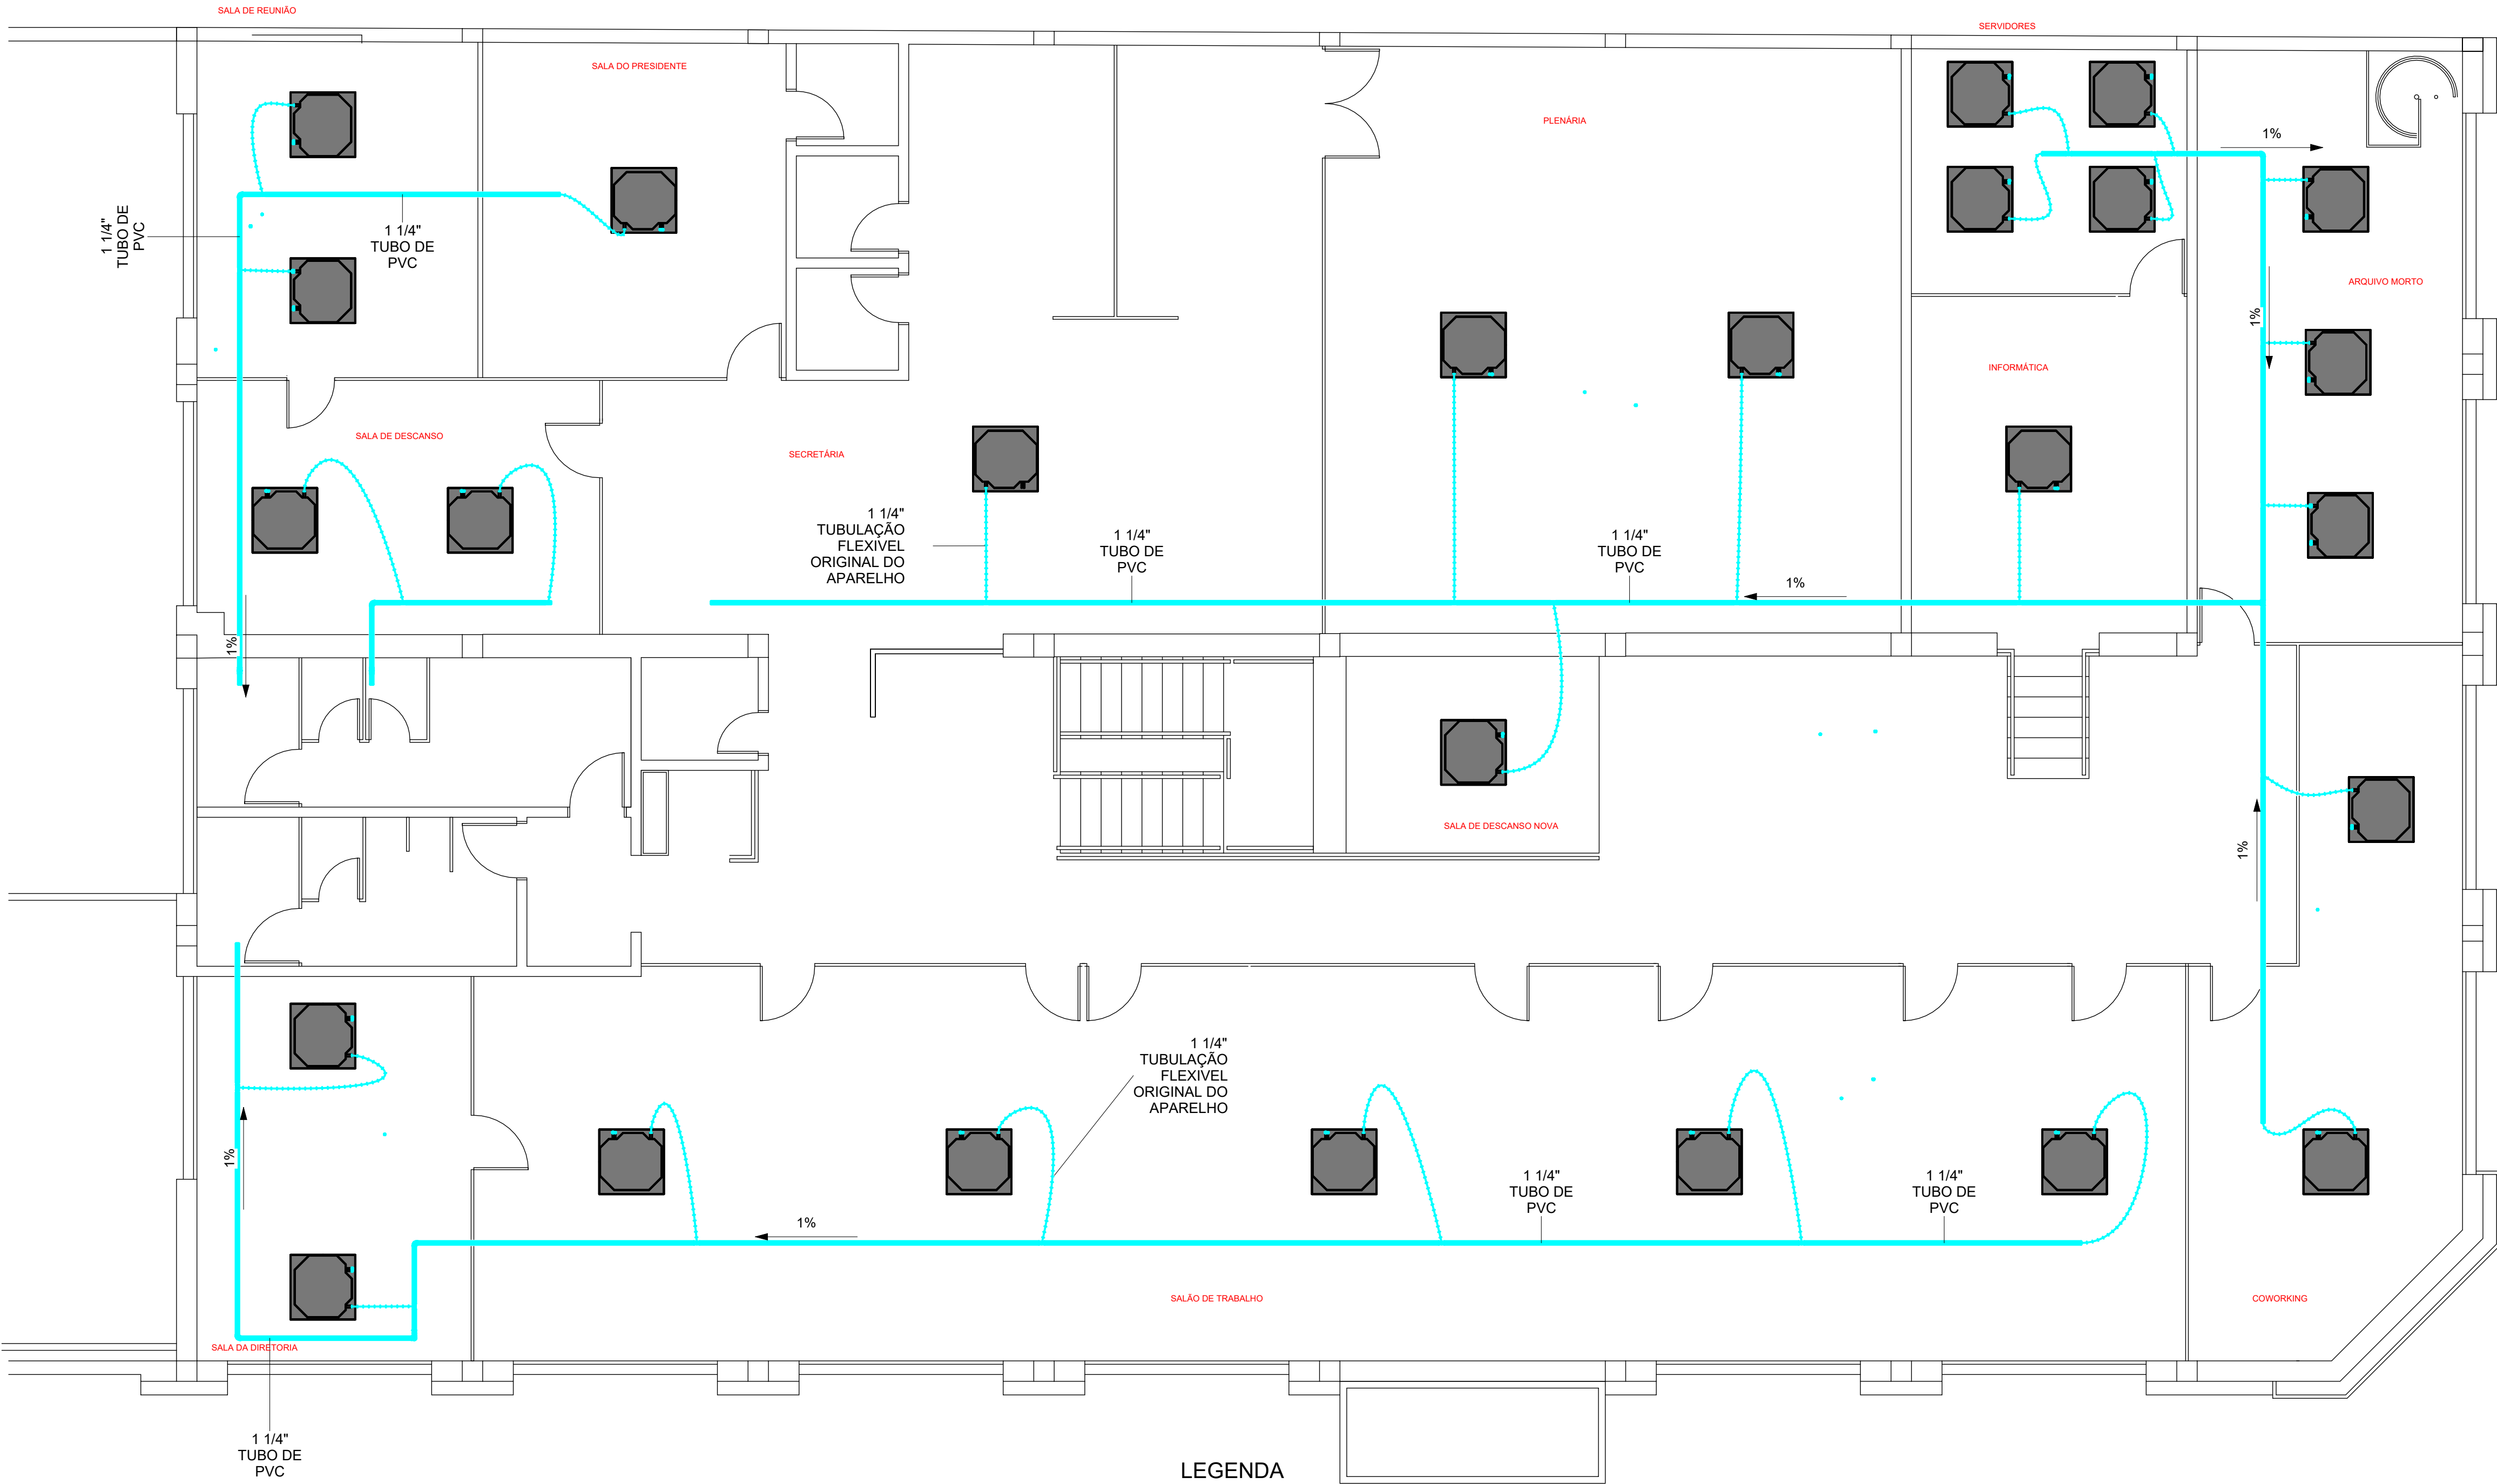

LEGENDA

TABELA DE TUBOS DE PVC PARA DRENO- PAVIMENTO SUPERIOR	
DIÂMETRO	COMPRIMENTO
1 1/4"	93.89 m

- DUTO DE INSUFLAMENTO
- DUTO DE EXAUSTÃO
- LINHA DE LÍQUIDO
- LINHA DE SUÇÃO
- DRENO

 SUPERA ENGENHARIA LTDA SUPERA ENGENHARIA LTDA CNPJ: 38.756.140/0001-67 AV. JOÃO SAHAGUNI, 514, CENTRO, MIGUEL CALMON/BA guilhermeamara@gmail.com (71) 99847-5115 / (71) 99007-4547		PROPRIETÁRIO:  CRCES CONSELHO REGIONAL DE CONTABILIDADE DO ESPÍRITO SANTO CONSELHO REGIONAL DE CONTABILIDADE - ES	DIRIGENTE TÉCNICO: GUILHERME AMARAL LIMA ENG. CIVIL - CREA/BA 051602671-2	
TÍTULO DO PROJETO: PROJETO DE CLIMATIZAÇÃO		COORDENADOR: GUILHERME AMARAL LIMA ENG. CIVIL - CREA/BA 051602671-2		
CONTEÚDO: PROJETO DE DRENO PAVIMENTO SUPERIOR		ENDEREÇO: RUA AMÉLIA DA CUNHA ORNELAS 30 VITÓRIA-ES 295050-620 DATA: MARÇO/2026		
LOCALIDADE: VITÓRIA/ES		ESCALA: ESPECICADA	PRANCHA Nº: 4	