

5

PAVIMENTO TÉRREO TUBULAÇÃO FRIGORIGENA DRENO

1 : 85

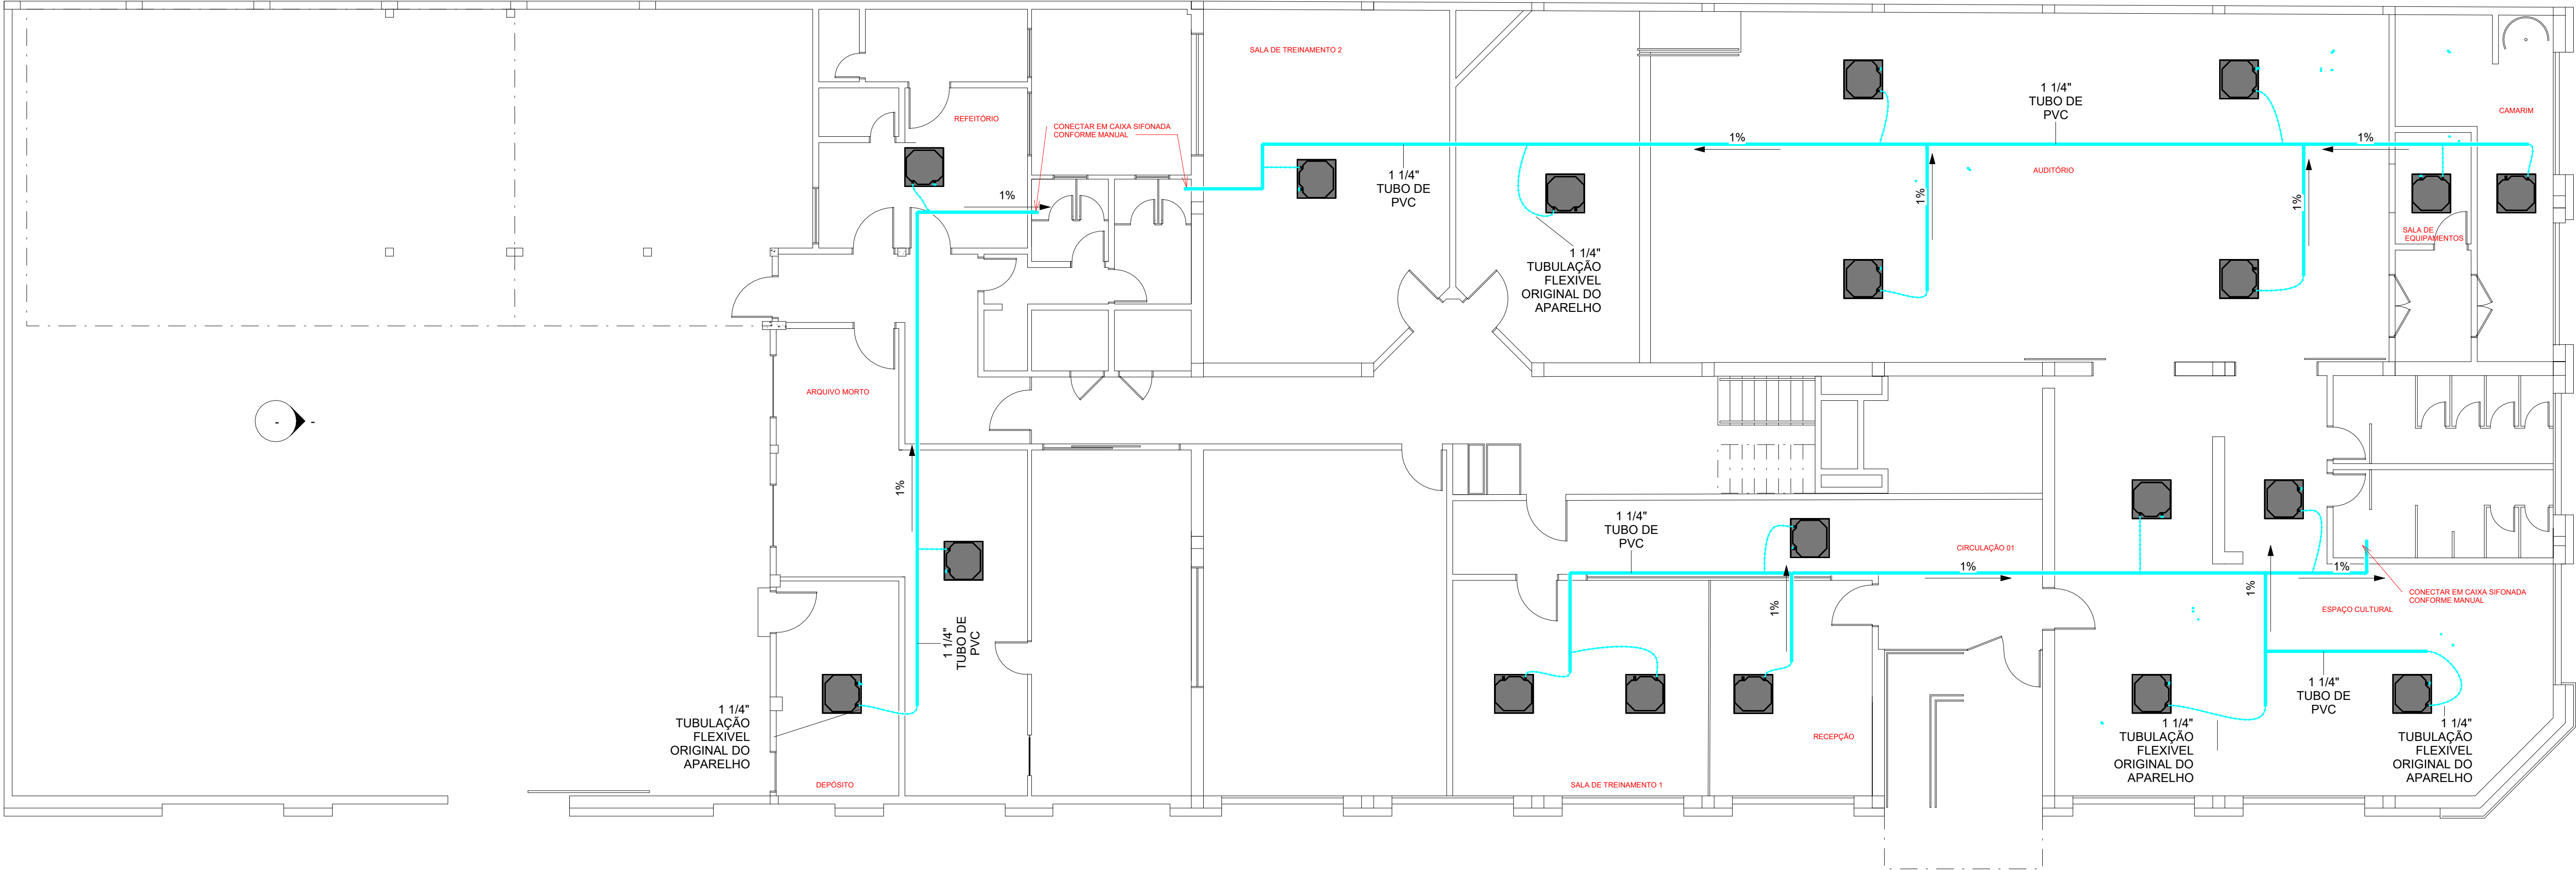


TABELA DE TUBOS DE PVC PARA DRENO- PAVIMENTO TÉRREO	
DIÂMETRO	COMPRIMENTO
1 1/4"	95.28 m

LEGENDA

- DUTO DE INSUFLAMENTO
- DUTO DE EXAUSTÃO
- LINHA DE LÍQUIDO
- LINHA DE SUÇÃO
- DRENO

SUPERASUPERIA ENGENHARIA LTDA CNPJ: 38.756.140/0001-67 AV. JOAO SAHAGUNI, 514, CENTRO, MIGUEL CALMON/BA gullhermeamaral@hotmail.com (71) 99847-3118 / (71) 99201-4547 PROPRIETÁRIO: CRCES CONSELHO REGIONAL DE CONTABILIDADE DO ESPÍRITO SANTO CONSELHO REGIONAL DE CONTABILIDADE - ES	DIRIGENTE TÉCNICO:	
	GUILHERME AMARAL LIMA ENG. CIVIL - CREA/BA 051602671-2	
	COORDENADOR:	
	GUILHERME AMARAL LIMA ENG. CIVIL - CREA/BA 051602671-2	
	ENDEREÇO: RUA AMÉLIA DA CUNHA ORNELAS 30	
	VITÓRIA-ES 295050-620	
	DATA:	MARÇO/2026
	ESCALA:	PRANCHA Nº:
	ESPECICADA	3
	TÍTULO DO PROJETO:	
PROJETO DE CLIMATIZAÇÃO		
CONTEÚDO:		
PROJETO DE DRENO PAVIMENTO TÉRREO		
LOCALIDADE:		
VITÓRIA/ES		