


3

PAVIMENTO SUPERIOR TUBULAÇÃO FRIGORIGENA


1 : 70

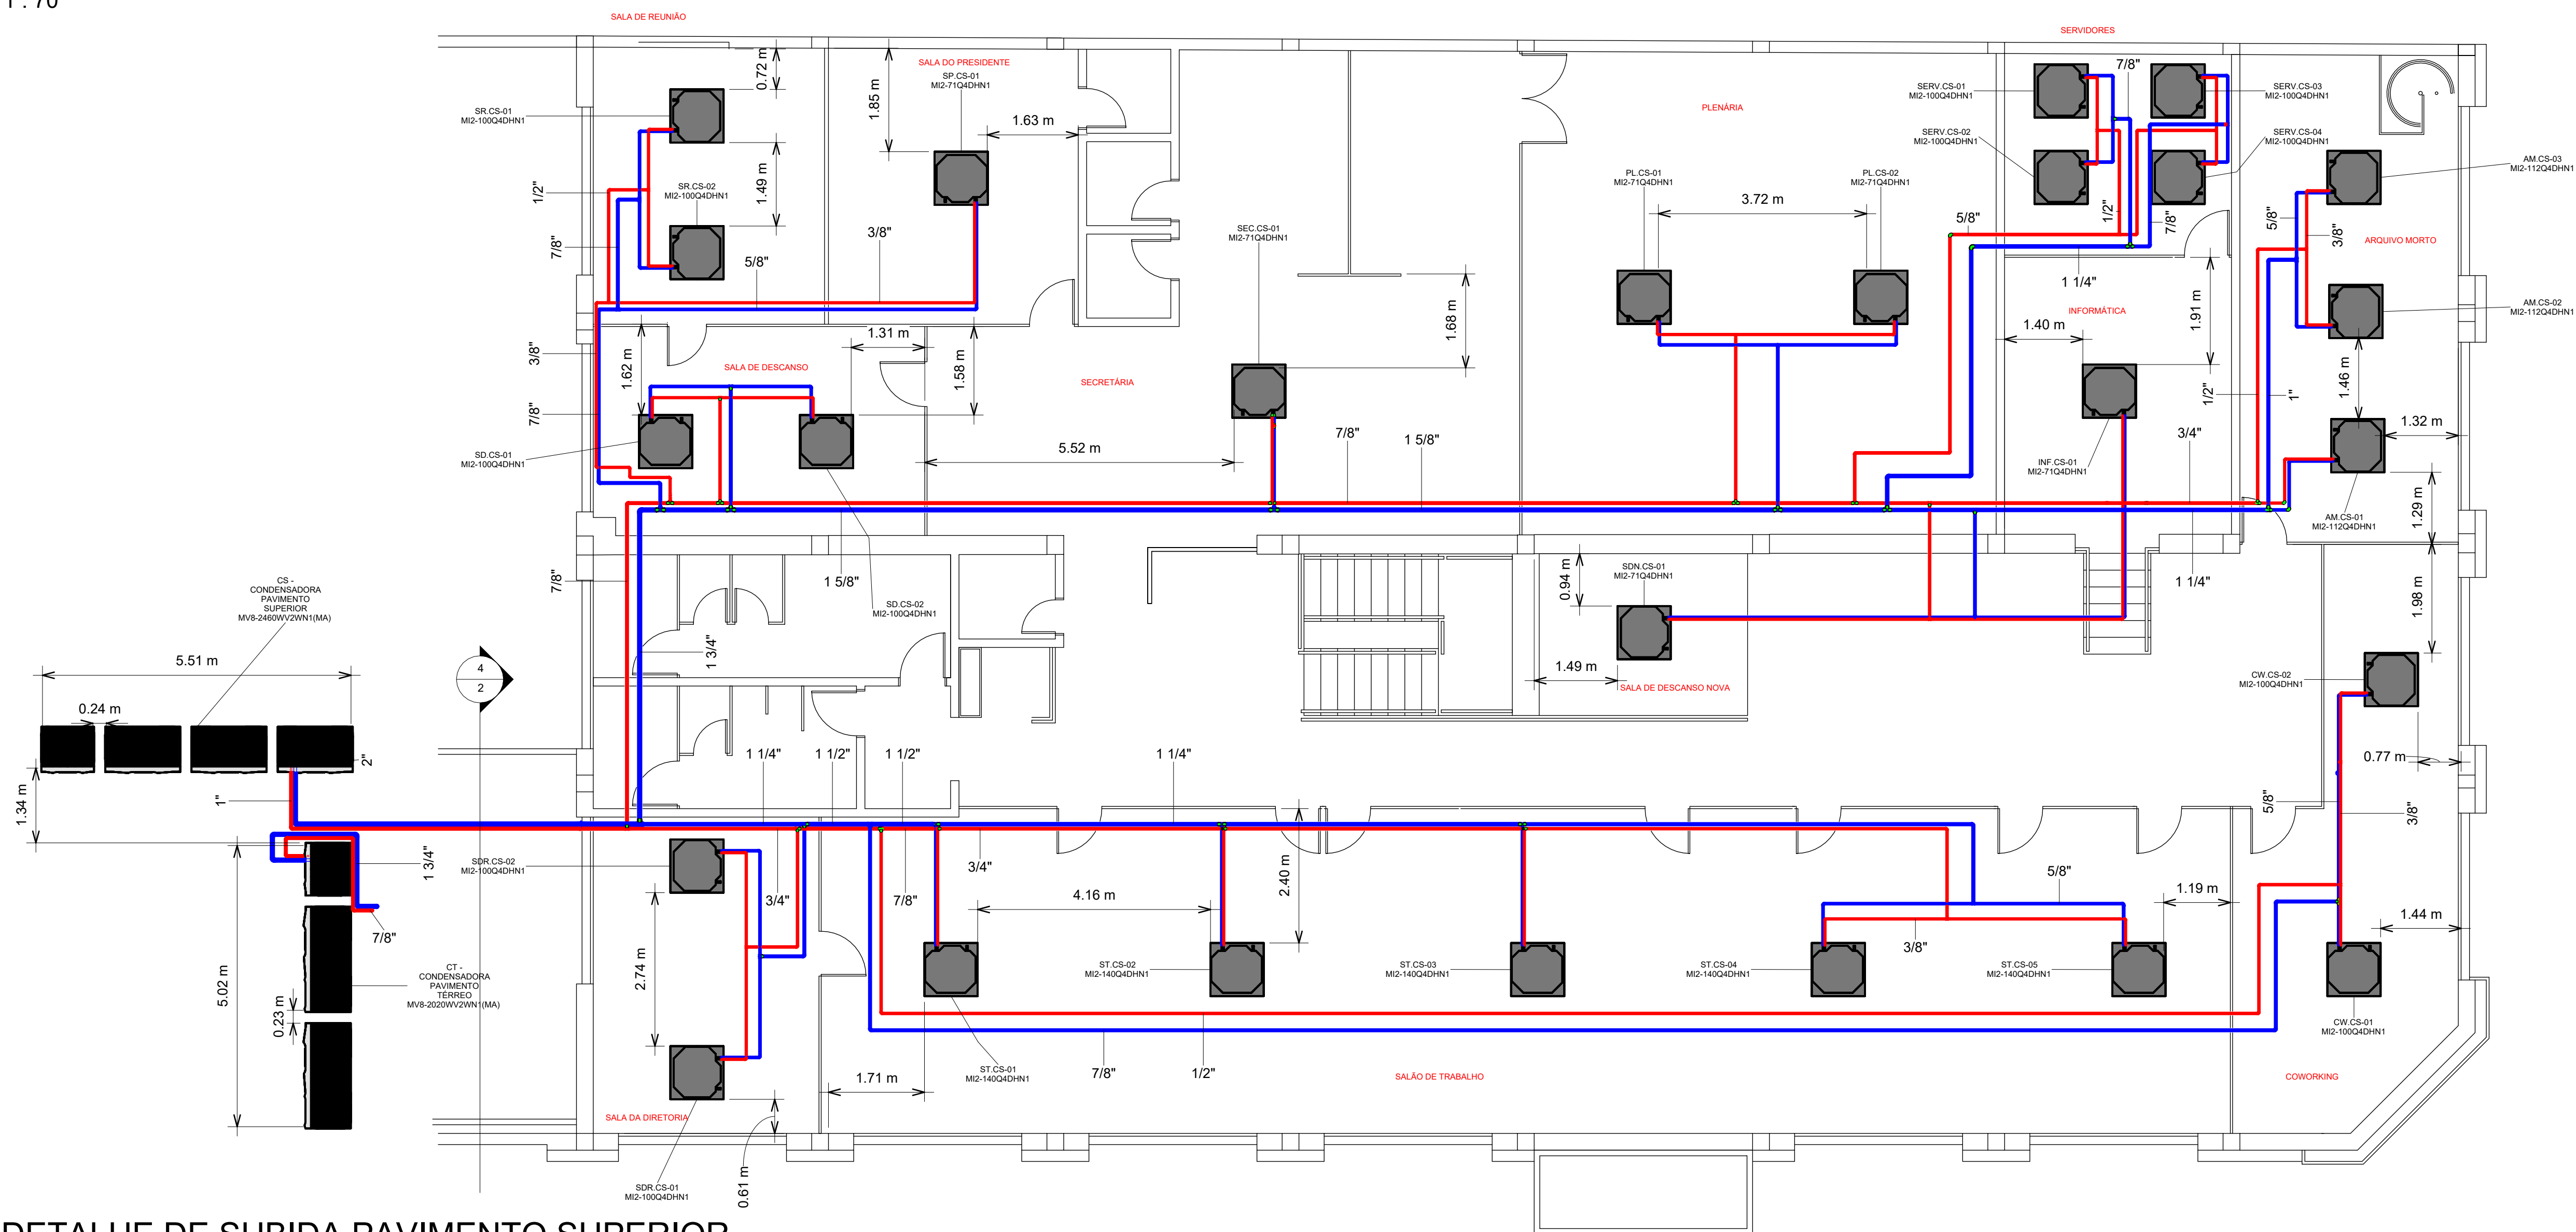

4

DETALHE DE SUBIDA PAVIMENTO SUPERIOR

1 : 70

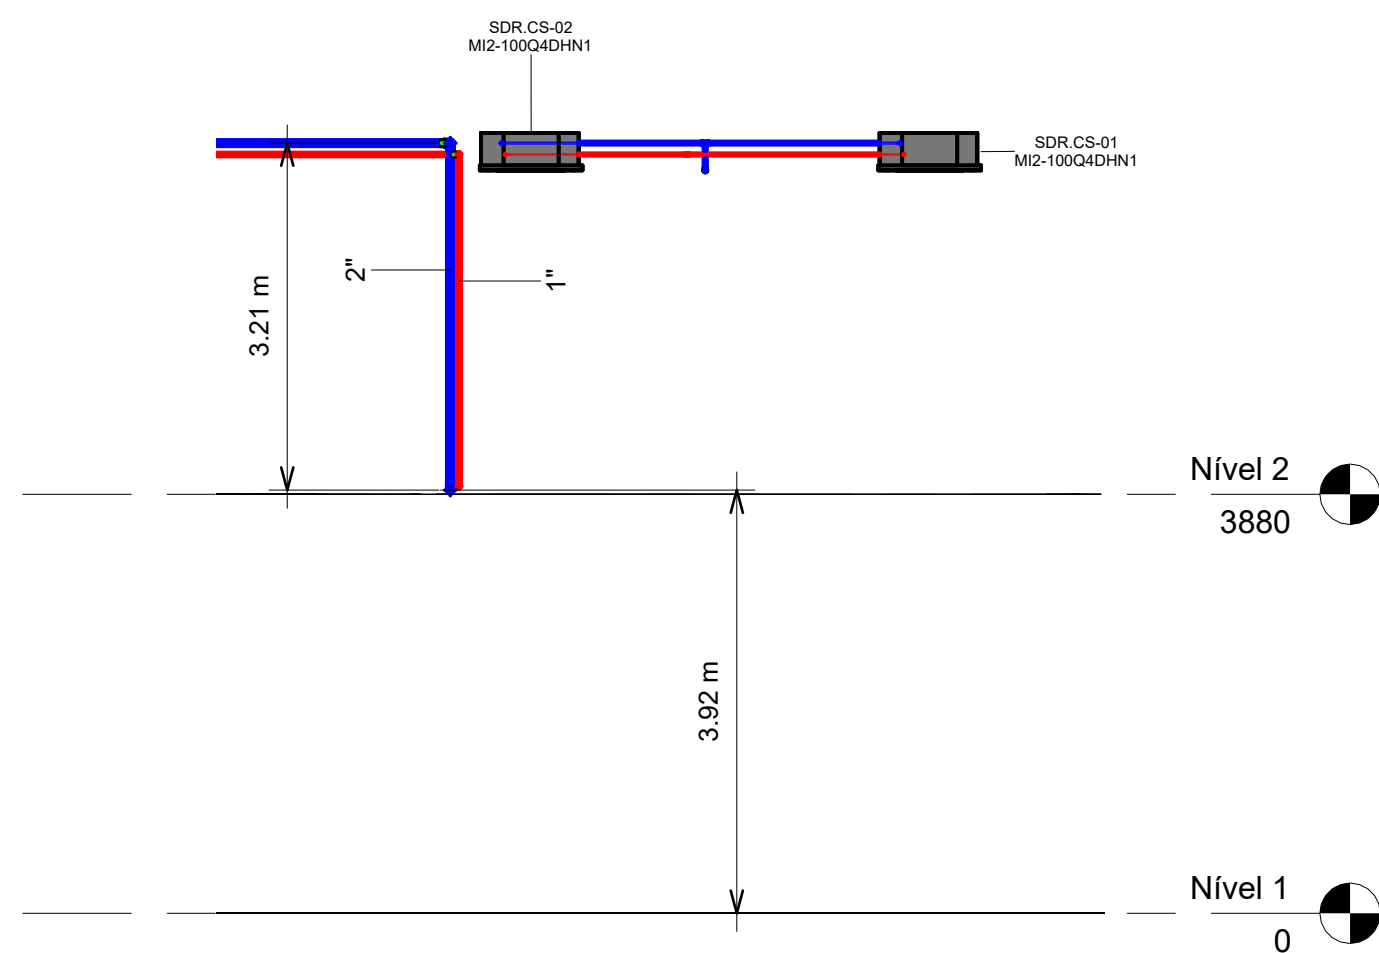

LEGENDA

DUTO DE INSUFLAMENTO

DUTO DE EXAUSTÃO

LINHA DE LÍQUIDO

LINHA DE SUCÇÃO

DRENO

TABELA DE TUBOS DE COBRE HVAC - PAVIMENTO SUPERIOR	
DIÂMETRO	COMPRIMENTO
3/8"	68.10 m
1/2"	63.24 m
5/8"	74.48 m
3/4"	26.22 m
7/8"	83.69 m
1"	24.07 m
1 1/4"	28.37 m
1 1/2"	2.14 m
1 5/8"	21.38 m
1 3/4"	10.26 m
2"	10.03 m

TABELA EVAPORADORES PAVIMENTO SUPERIOR		
MODELO	FABRICANTE	QUANTIDADE
MI2-71Q4DHN1	Midea	6
MI2-100Q4DHN1	Midea	12
MI2-112Q4DHN1	Midea	3
MI2-140Q4DHN1	Midea	5

 SUPERA ENGENHARIA LTDA CNPJ: 38.756.140/0001-67 AV. JOÃO SAHAGUN, 514, CENTRO, MIGUEL CALMON/BA guilhermeamaral@hotmail.com (74) 99947-3118 / (71) 99001-4547		 PROPRIETÁRIO: CONSELHO REGIONAL DE CONTABILIDADE - ES		DIRIGENTE TÉCNICO: GUILHERME AMARAL LIMA ENG. CIVIL - CREA/BA 051602671-2	
TÍTULO DO PROJETO:		COORDENADOR: GUILHERME AMARAL LIMA ENG. CIVIL - CREA/BA 051602671-2			
PROJETO DE CLIMATIZAÇÃO					
CONTEÚDO:		ENDEREÇO: RUA AMÉLIA DA CUNHA ORNELAS 30 VITÓRIA-ES 2905050-620			
PROJETO DE LINHAS FRIGORÍGENAS PAVIMENTO SUPERIOR		DATA: MARÇO/2026			
LOCALIDADE:		ESCALA: PRANCHA Nº:			
VITÓRIA/ES		ESPECIFICADA		2	