

8

RENOVAÇÃO DE AR PAVIMENTO SUPERIOR

1 : 65

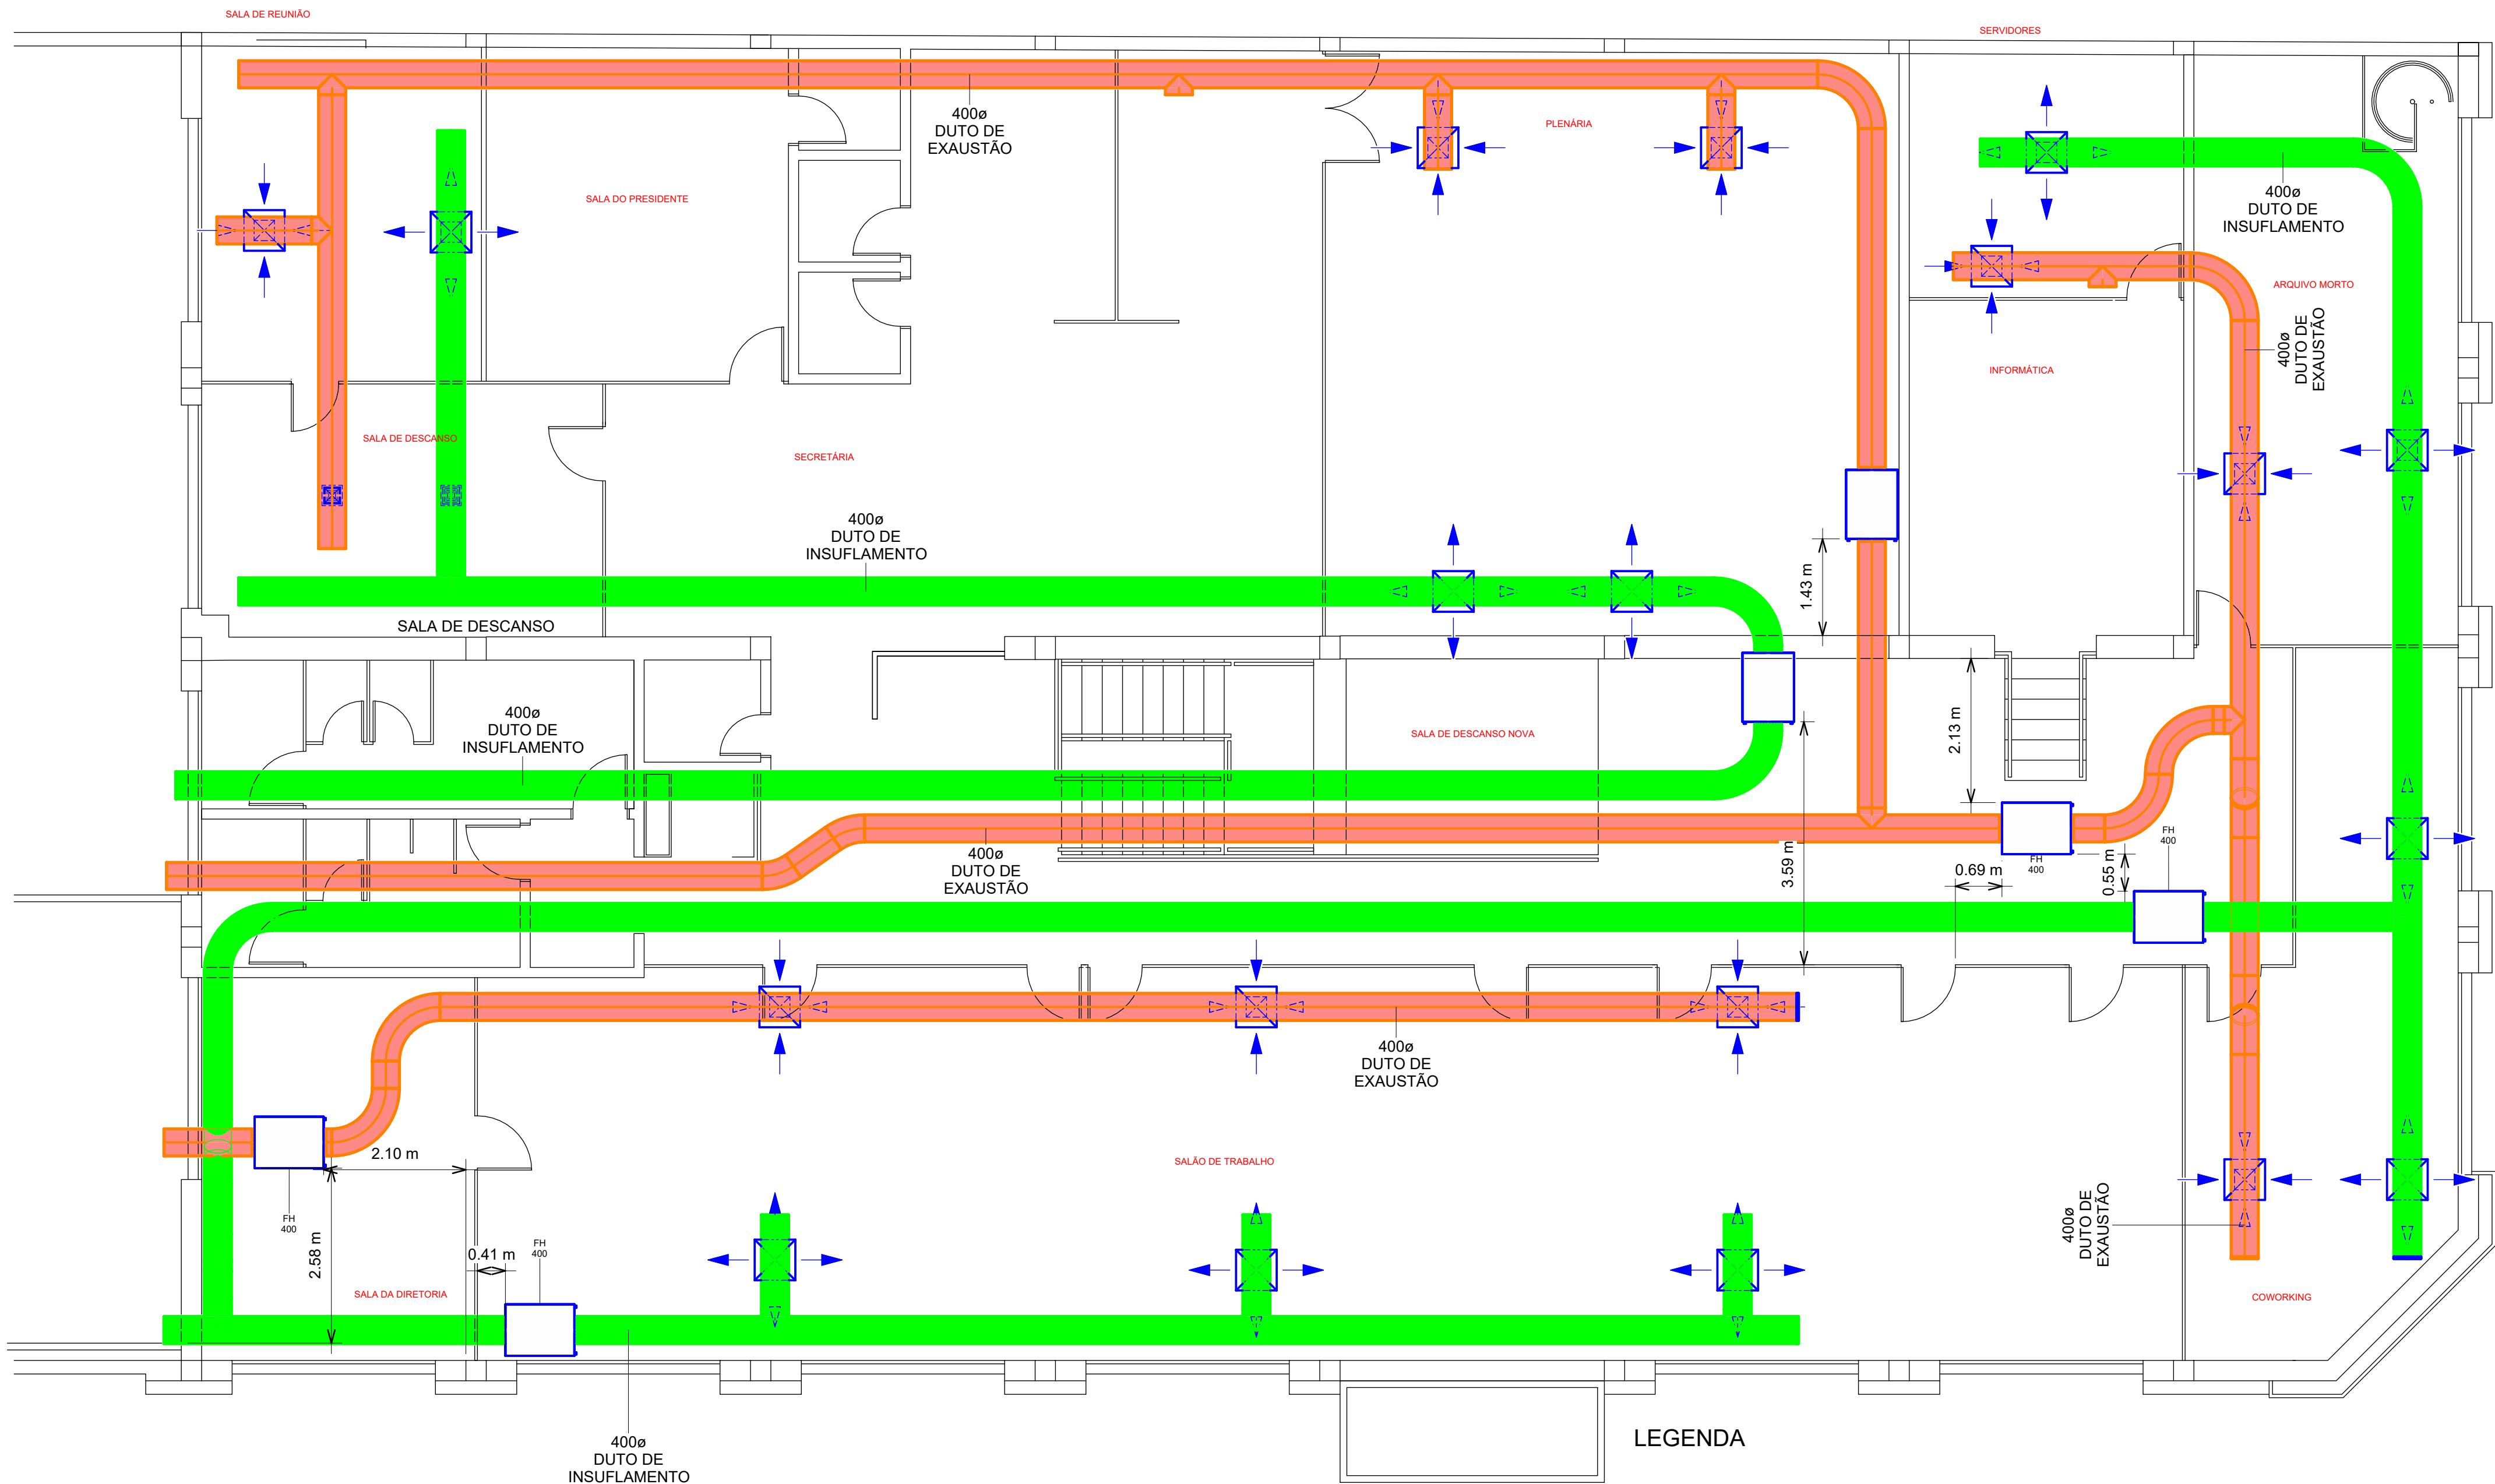


TABELA INSUFLADORES E EXAUSTORES PAVIMENTO SUPERIOR		
MODELO	FABRICANTE	QUANTIDADE
FH 400	Siclfux	6

TABELA DE DIFUSORES PAVIMENTO SUPERIOR	
MODELO	QUANTIDADE
DIFUSOR - 9" X 9"	2
DIFUSOR - 24" X 24"	19

TABELA DE DUTOS PAVIMENTO SUPERIOR	
DIÂMETRO	COMPRIMENTO
400	110.56 m

DUTO DE INSUFLAMENTO

DUTO DE EXAUSTÃO

LINHA DE LÍQUIDO

LINHA DE SUCÇÃO

DRENO

SUPERA ENGENHARIA LTDA
CNPJ: 38.756.140/0001-67
Av. JOÃO SAUVAGNIER, 214, CENTRO, MIGUEL CALMON/BA
guilhermeamaral@honorai.com
(71) 99947-5151 / (71) 99947-4547

PROPRIETÁRIO:
CONSELHO REGIONAL DE CONTABILIDADE DO ESPÍRITO SANTO - ES

DIRIGENTE TÉCNICO:

GUILHERME AMARAL LIMA
ENG. CIVIL - CREA/BA 051602671-2

TÍTULO DO PROJETO:

PROJETO DE CLIMATIZAÇÃO

CONTEÚDO:

RENOVAÇÃO DE AR - SUPERIOR

LOCALIDADE:

VITÓRIA/ES

COORDENADOR:

GUILHERME AMARAL LIMA
ENG. CIVIL - CREA/BA 051602671-2

ENDEREÇO:

RUA AMÉLIA DA CUNHA ORNELAS 30
VITÓRIA-ES 29050-620

DATA:

MARÇO/2026

ESCALA:

ESPECIFICADA

PRANCHA Nº:

6