

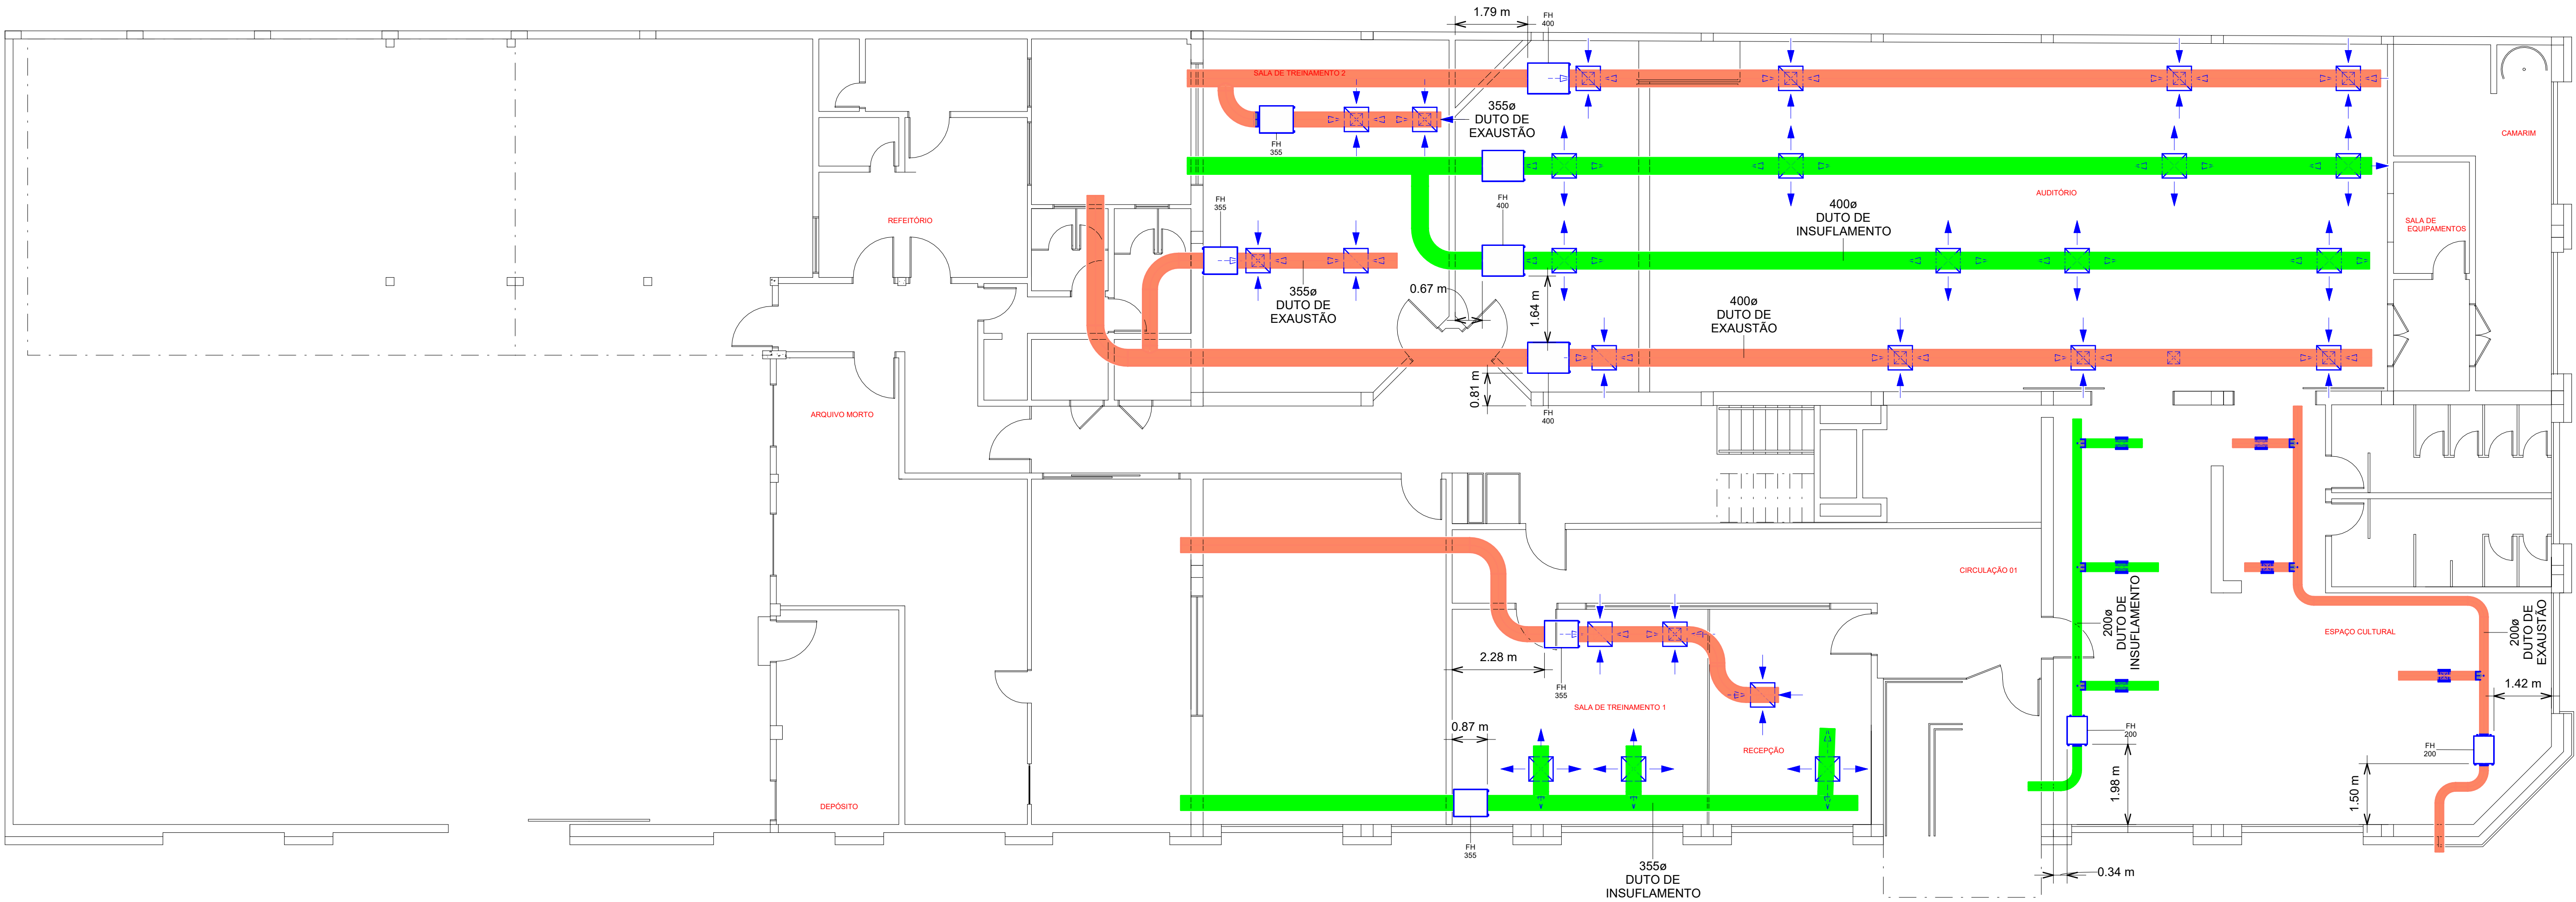


TABELA INSUFLADORES E EXAUSTORES PAVIMENTO TÉRREO		
MODELO	FABRICANTE	QUANTIDADE
FH 200	Sicflux	2
FH 355	Sicflux	4
FH 400	Sicflux	4

TABELA DE DUTOS PAVIMENTO TÉRREO	
DIÂMETRO	COMPRIMENTO
200	30.82 m
355	41.01 m
400	240.53 m

TABELA DE DIFUSORES PAVIMENTO INFERIOR	
MODELO	QUANTIDADE
DIFUSOR - 9" X 9"	6
DIFUSOR - 24" X 24"	26

LEGENDA

DUTO DE INSUFLAMENTO

DUTO DE EXAUSTÃO

LINHA DE LÍQUIDO

LINHA DE SUÇÃO

DRENO

SUPERA ENGENHARIA Lda
CNPJ: 38.756.140/0001-67
Av. JOÃO SAMPAIO, 214, CENTRO, MIGUEL CALMON/BA
guilhermeamara@gmail.com
(71) 99947-5115 / (71) 99901-4547

PROPRIETÁRIO:
CONSELHO REGIONAL DE CONTABILIDADE DO ESPÍRITO SANTO - ES

DIRIGENTE TÉCNICO:

GUILHERME AMARAL LIMA
ENG. CIVIL - CREA/BA 051602671-2

TÍTULO DO PROJETO:

PROJETO DE CLIMATIZAÇÃO

CONTEÚDO:

RENOVAÇÃO DE AR - TÉRREO

LOCALIDADE:

VITÓRIA/ES

COORDENADOR:

GUILHERME AMARAL LIMA
ENG. CIVIL - CREA/BA 051602671-2

ENDEREÇO:

RUA AMÉLIA DA CUNHA ORNELAS 30
VITÓRIA-ES 290500-620

DATA:

MARÇO/2026

ESCALA:

ESPECIFICADA

PRANCHA Nº:

5