


14 - FLUXOGRAMA PAVIMENTO TÉRREO

SEM ESCALA

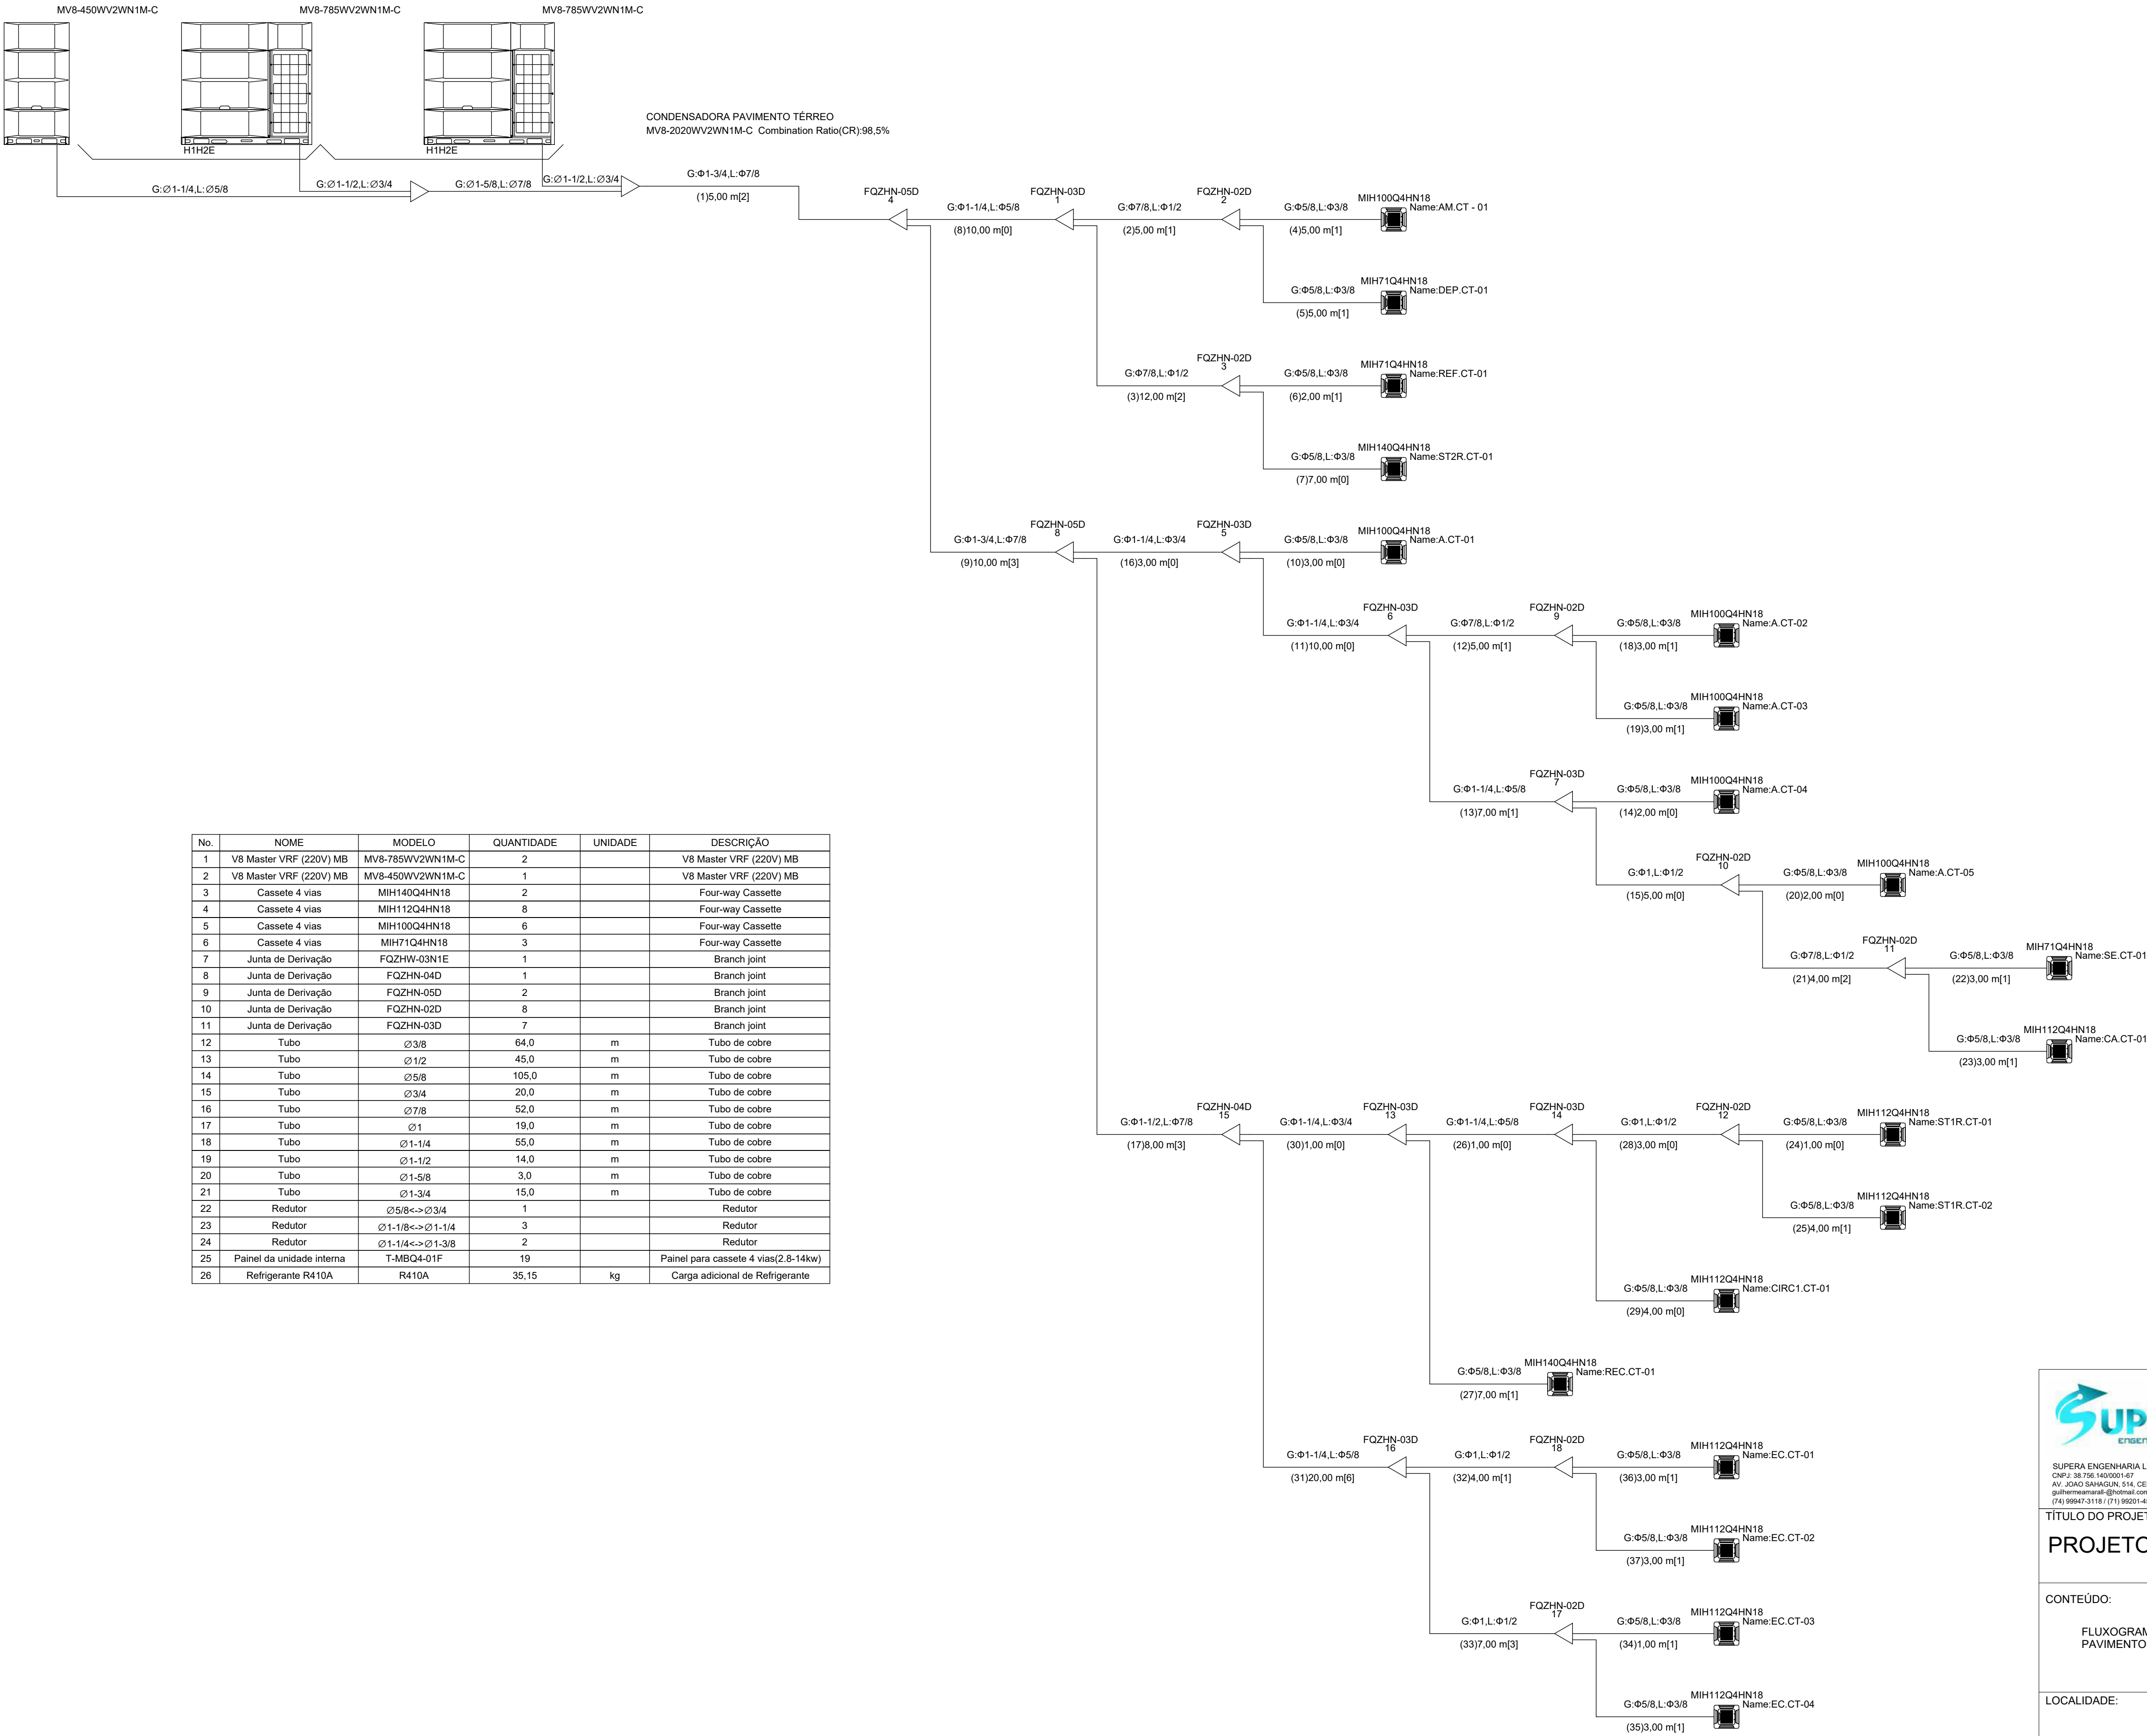

No.	NOME	MODELO	QUANTIDADE	UNIDADE	DESCRIÇÃO
1	V8 Master VRF (220V) MB	MV8-785WV2WN1M-C	2		V8 Master VRF (220V) MB
2	V8 Master VRF (220V) MB	MV8-450WV2WN1M-C	1		V8 Master VRF (220V) MB
3	Cassete 4 vias	MIH140Q4HN18	2		Four-way Cassette
4	Cassete 4 vias	MIH112Q4HN18	8		Four-way Cassette
5	Cassete 4 vias	MIH100Q4HN18	6		Four-way Cassette
6	Cassete 4 vias	MIH71Q4HN18	3		Four-way Cassette
7	Junta de Derivação	FQZHN-03N1E	1		Branch joint
8	Junta de Derivação	FQZHN-04D	1		Branch joint
9	Junta de Derivação	FQZHN-05D	2		Branch joint
10	Junta de Derivação	FQZHN-02D	8		Branch joint
11	Junta de Derivação	FQZHN-03D	7		Branch joint
12	Tubo	Ø3/8	64,0	m	Tubo de cobre
13	Tubo	Ø1/2	45,0	m	Tubo de cobre
14	Tubo	Ø5/8	105,0	m	Tubo de cobre
15	Tubo	Ø3/4	20,0	m	Tubo de cobre
16	Tubo	Ø7/8	52,0	m	Tubo de cobre
17	Tubo	Ø1	19,0	m	Tubo de cobre
18	Tubo	Ø1-1/4	55,0	m	Tubo de cobre
19	Tubo	Ø1-1/2	14,0	m	Tubo de cobre
20	Tubo	Ø1-5/8	3,0	m	Tubo de cobre
21	Tubo	Ø1-3/4	15,0	m	Tubo de cobre
22	Redutor	Ø5/8<->Ø3/4	1		Redutor
23	Redutor	Ø1-1/8<->Ø1-1/4	3		Redutor
24	Redutor	Ø1-1/4<->Ø1-3/8	2		Redutor
25	Painel da unidade interna	T-MBQ4-01F	19		Painel para cassete 4 vias(2.8-14kw)
26	Refrigerante R410A	R410A	35,15	kg	Carga adicional de Refrigerante



SUPERA
ENGENHARIA L.TDA

SUPERA ENGENHARIA LTDA
CNPJ: 38.756.140/0001-67
Av. JOÃO SERRAVALLE, 244, CENTRO, MIGUEL CALMONBA
guilhermeamaral@hotmail.com
(71) 99847-5115 / (71) 99847-4547

PROPRIETÁRIO:



CRCES
CONSELHO REGIONAL DE CONTABILIDADE
DO ESPÍRITO SANTO

CONSELHO REGIONAL DE CONTABILIDADE - ES

DIRIGENTE TÉCNICO:

GUILHERME AMARAL LIMA
ENG. CIVIL - CREA/BA 051602671-2

COORDENADOR:

GUILHERME AMARAL LIMA
ENG. CIVIL - CREA/BA 051602671-2

TÍTULO DO PROJETO:

PROJETO DE CLIMATIZAÇÃO

CONTEÚDO:

FLUXOGRAMA CLIMATIZAÇÃO
PAVIMENTO TÉRREO

LOCALIDADE:

VITÓRIA/ES

ENDEREÇO:

RUA AMÉLIA DA CUNHA ORNELAS 30
VITÓRIA-ES 29050-620

DATA:

MARÇO/2026

ESCALA:

ESPECIFICADA

PRANCHA Nº:

8